



PESCARA

Prove di prossimità nella città diseguale

Gruppo di lavoro:

Piero Rovigatti

Ludovica Simionato

Gli studenti del corso di Urbanistica 1 del corso di laurea
in Architettura, DdA, Università degli Studi di Chieti-Pescara

13 maggio 2021

Abstract

Per parlare di città della prossimità, a oltre un anno e mezzo di esperienza pandemica, a **Pescara - città disuguale**, come tante città del meridione d'Italia - conviene lasciar perdere trattazioni leziose sul tema e provare invece a cogliere tutti **gli elementi di vera emergenza**, e di impegno, che ogni amministrazione pubblica dovrebbe essere in grado di osservare, nell'esame delle condizioni attuali di vivibilità di questa come forse di molte altre città italiane, a pandemia ancora in corso.

Tali elementi dovrebbero essere assunti come base di **programmi di “ripresa e resilienza”**, a livello urbano, e di quartiere, che superino la vacuità e il carattere spesso etereo nei tanti ed eterogeï progetti di “riqualificazione” e “rigenerazione” urbana delle periferie, puntando dritto a quello che dovrebbe apparire un obiettivo prioritario e condiviso: “entro il 2030, fornire **accesso universale a spazi verdi e pubblici sicuri, inclusivi e accessibili**, in particolare per donne, **bambini**, anziani e disabili” (**obiettivo 11.7 dell'Agenda ONU 2030**). E' una occasione concreta, che andrebbe colta, per provare a mitigare **le disuguaglianze di accesso ai beni comuni urbani**, che negli ambiti urbani di marginalità si associano e rendono ancora più gravi le condizioni di disuguaglianza economica, sociale e culturale, già endemiche, aggravate dalla pandemia.

Questa ricerca, giunta a tre quarti del suo sviluppo, prova inoltre a suggerire, sulla base dei primi risultati conseguiti, che qui si illustrano, attraverso gli esercizi didattici condotti dagli studenti matricole del corso di Urbanistica 1 l'idea che parlare di prossimità, in particolare in città come Pescara, abbia che fare con l'esercizio del **diritto alla città**, e nello specifico, con **i diritti fondamentali di cittadinanza di tutti**.

La città della prossimità è dunque, nella nostra interpretazione, un progetto politico, che tende a riconoscere la città nella sua essenza costitutiva, **luogo di esercizio di diritti fondamentali, spazio di accordo e oggetto del patto sociale tra chi la abita e chi la amministra**.

La città della prossimità è la città dei diritti affermati e riconosciuti dalle politiche urbane, rivendicati, perseguiti e messi in pratica dalle comunità, anche attraverso **patti di collaborazione** tra cittadini attivi e amministrazioni locali. E' sulla scorta di questa convinzione, rafforzata nel corso dello sviluppo della ricerca, che i suoi sviluppi saranno orientati, per l'anno che viene, nella costruzione, stavolta in collaborazione con le associazioni e gli abitanti dei quartieri che la ricerca ha scelto come campo di indagine e di applicazione, alla definizione partecipata di specifiche **Agende strategiche di intervento**, anticipazioni di "Piani strategici di quartiere", e per meglio dire, di "**Piani strategici di quartiere per l'infanzia**", che la ricerca intende mettere sul piatto, come azione di sussidiarietà orizzontale nei confronti di pubbliche amministrazioni ancora sostanzialmente assenti nel cogliere i caratteri dell'emergenza e le molte occasioni invece che potrebbero provenire proprio dalle risorse straordinarie del Next Generation Plan EU e delle sue declinazioni nazionali, regionali e municipali.

All'interno di tutto ciò, emerge infatti con forza l'occasione di mettere in campo, da subito, **strategie di attenzione all'infanzia e all'adolescenza** - dopo gli anziani, principali vittime sanitarie della pandemia, le vere vittime psicologiche di tale tragedia - in particolare attraverso azioni che assumano **la produzione, la cura e la coltivazione degli spazi pubblici attorno alle scuole, i parchi, le scuole stesse**, o più in generale i **beni comuni urbani di quartiere**, come elemento strategico su cui convogliare risorse, certo finanziarie, ma anche umane e di comunità. Cogliendo le molte opportunità che i territori, e i quartieri, mettono in evidenza, e che la ricerca ha raccolto, o che sono stati occasione anche di altre esplorazioni didattiche, come nel caso del considerevole patrimonio locale di **beni confiscati alla criminalità organizzata**, risorsa strategica per innalzare la dotazione nei quartieri di servizi di prossimità, e di altissimo valore simbolico e politico.

Introduzione alla ricerca



Bologna



prossimità
Vocabolario on line Treccani

prossimità (ant. prossimitade) s. f.

[dal lat. proximitas -atis, der. di proximus «prossimo»].

– Grande vicinanza (nello spazio e, meno com., nel tempo): il clima del paese è mite per la p. del mare; una casa comoda per la p. della stazione (o per la sua p. alla stazione); la p. della scadenza mi dà molta ansia; la p. di una ricorrenza, di una festività. Fig. (non com.), affinità, somiglianza: p. di gusti, d'idee. Ant., legame di parentela o d'amicizia: non solamente di lei era così disideroso, ma di tutte quelle persone che alcuna prossimitade avessero a lei, o per familiaritade o per parentela alcuna (Dante). Locuz. avv. in (o nella) p. di, vicino, presso a: abita una villetta in p. del lago; nella p. della partenza, volle rivedere tutti gli amici. Nella tecnica, si qualificano con la locuz. a (o di) prossimità, dispositivi che agiscono automaticamente, in genere per effetti elettrici o elettromagnetici, quando un corpo sia avvicinato ad essi (per es., relè che scattano, chiudendo un circuito d'allarme, quando una persona si avvicina a un filo conduttore, dissimulato, facente parte di un circuito sensibile a variazioni di capacità elettrica, verso terra, del filo medesimo). Per le spolette di p., v. spoletta.

<https://www.treccani.it/vocabolario/prossimita/>

Pescara



Roma



Nella città disuguale

P. Rovigatti



A Pescara, metropoli piccola, secondo alcuni, città diseguale, spaccata in due, tra un centro dove vivono in prevalenza i ceti medio alti dei servizi direzionali e amministrativi, e le sue slabbrate periferie, parlare di prossimità, e di effetto città, e di quartieri, significa misurare ancora con mano un'altra forma delle sue disuguaglianze - quella dell'**accesso ai beni comuni urbani e ai servizi di vicinato** - che si somma e complica il dato già sufficientemente grave delle disuguaglianze sociali, economiche, e di opportunità.



Quando poi lo sguardo volge alla condizione dell'**infanzia**, e dell'adolescenza, tali disuguaglianze emergono con ancora maggiore evidenza, in particolare nelle sacche di marginalità che si alternano, in una specie di scacchiera a colori contrastanti, ad aree residenziali quasi esclusive, di nuovo impianto, o di tessuto di case unifamiliari su lotto abitate ancora da ceti medi. Come al **Ferro di Cavallo**, edificio stigma del degrado e della devianza sociale dell'intera periferia, o nei diversi "quartieri" di edilizia economica e popolare che ne scandiscono la geografia, dove tutti gli indici di "complessità e priorità" urbana volgono verso valori estremi.

Se parlare, in senso storico, di "**città della prossimità**" equivale ad affermare una **tautologia**, parlarne oggi a Pescara, in periferia, nonostante caratteri e condizioni di una città per larghi versi accessibile, e "amica", equivale a un **ossimoro**. A contrasto di ogni impegno della Carta ONU dei Diritti dei Bambini e dell'**obiettivo 11.7 dell'Agenda ONU 2030**: "11.7 Entro il 2030, fornire **accesso universale a spazi verdi e pubblici sicuri, inclusivi e accessibili**, in particolare per donne, **bambini**, anziani e disabili".



Così come in tante città del meridione d'Italia, di cui può essere considerata esempio parziale, Pescara ci racconta di tutto ciò, in particolare nei suoi quartieri di periferia, come **Rancitelli, Villa del Fuoco, San Donato, Fontanelle, Zanni**, ma anche semi centrali, come Porta Nuova, sempre meno dotati di scuole, biblioteche, parchi, servizi di base, ma anche dei negozi del commercio di base, nella città campione italiana per presenza di grandi centri commerciali.

Parlare inoltre di città della prossimità, a oltre **un anno e mezzo di esperienza pandemica**, vero acceleratore e polarizzatore di tali disuguaglianze, suggerisce di lasciar perdere trattazioni leziose sul tema, e provare a cogliere tutti gli elementi di vera emergenza, e di impegno obbligato, che ogni amministrazione pubblica dovrebbe essere in grado cogliere, nell'esame delle condizioni attuali, come base di **programmi di "ripresa e resilienza"**, a livello urbano, e di quartiere, che superino la vacuità e il carattere spesso etereo - almeno per quel che si ha modo di vedere proprio nell'esperienza di questa città - nei tanti ed eterogeî progetti di "riqualificazione" e "rigenerazione" urbana delle periferie.

Questa ricerca, giunta a tre quarti del suo sviluppo, prova a suggerire, sulla base dei risultati conseguiti, che qui si illustrano, attraverso gli esercizi didattici condotti dagli studenti matricole del corso di Urbanistica 1 - e non poteva che essere altrimenti, per una ricerca senza risorse, e prodotta in puro stile autarchico - l'idea che parlare di prossimità, in particolare in città come Pescara, ma in realtà sempre, ha che fare con il **diritto alla città**, e nello specifico con i **diritti fondamentali di cittadinanza di tutti**.





La città della prossimità è dunque un progetto politico, che tende a riconoscere la città nella sua essenza costitutiva, **luogo di esercizio di diritti fondamentali, spazio di accordo e oggetto del patto sociale tra chi la abita e chi la amministra**. La città della prossimità è la città dei diritti affermati e riconosciuti dalle politiche urbane, rivendicati, perseguiti e messi in pratica dalle comunità, anche attraverso **patti di collaborazione** tra cittadini attivi e amministrazioni locali. E' però quello che non si sta facendo, ora, a Pescara, dove le azioni delle recenti amministrazioni locali - comunali e regionali - sembrano maggiormente inclini a sviluppare il discorso pubblico sulla città e i suoi squilibri secondo il *main stream* delle retoriche del degrado, della sicurezza e del decoro, non cogliendo le molte opportunità, che provengo, anche a livello centrale, per l'avvio di nuovi programmi di rigenerazione urbana, e produzione di nuovi servizi - uno tra questi, il recente Bando per la Qualità dell'Abitare del MIT - e perseguono obiettivi di facciata, di improbabile realizzazione, ma di forte presa simbolico elettorale, come la demolizione del Ferro di Cavallo, eletto a simbolo negativo di una condizione urbana molto più complessa e difficile da affrontare.


E' sulla scorta di questa convinzione, rafforzata nel corso dello sviluppo della ricerca, che i suoi sviluppi saranno orientati, per l'anno che viene, nella costruzione, stavolta in collaborazione con le associazioni e gli abitanti dei quartieri che la ricerca ha scelto come campo di indagine e di applicazione, alla definizione partecipata di specifiche Agende strategiche di intervento, anticipazioni di un "Piani strategici di quartiere", e per meglio dire, di **"Piani strategici di quartiere"** per l'infanzia, che la ricerca intende mettere sul piatto, come azione di sussidiarietà orizzontale nei confronti di pubbliche amministrazioni ancora sostanzialmente assenti nel cogliere i caratteri dell'emergenza e le molte occasioni invece che potrebbero provenire proprio dalle risorse straordinarie del Next Generation Plan EU e delle sue declinazioni nazionali, regionali e municipali.

Spazi pubblici
forum
Mappe interattive
Open Data
Custodia
Crowdmapping
Dati Aperti
Territorio
Beni Comuni Urbani
Partecipazione
Cantieri Civici
Tutela
Retake Rancitelli
Monitoraggio
Cura
valore
Cittadinanza Attiva
Trasparenza
Salvaguardia
Ricerca
custodia

All'interno di tutto ciò, emerge infatti con forza l'occasione di mettere in campo, da subito, **azioni indirizzate all'infanzia e all'adolescenza** - dopo gli anziani, principali vittime sanitarie della pandemie, le vere vittime psicologiche di tale tragedia - in particolare attraverso azioni che assumano **la produzione, la cura e la coltivazione degli spazi pubblici attorno alle scuole, i parchi, i beni comuni urbani di quartiere**, come elemento strategico su cui convogliare risorse, certo finanziarie, ma anche umane e di comunità. Cogliendo le molte opportunità che i territori, e i quartieri, mettono in evidenza, e che la ricerca ha raccolto, o che sono stati occasione anche di altre esplorazioni didattiche, come nel caso del considerevole patrimonio locale di beni confiscati alla criminalità organizzata, risorsa strategica per innalzare la dotazione nei quartieri di servizi di prossimità, e di altissimo valore simbolico e politico.

L'abbiamo già detto, **la città della prossimità è un progetto politico**, che mette in discussione alleanze, scelte, posizioni da prendere all'interno di conflitti che presiedono alla pandemia, e che la pandemia ha contribuito ad esacerbare e a rendere di ancora più complessa soluzione.

La posta in gioco è alta, e ha a che fare con l'inclusione sociale, il mutualismo, la solidarietà, la capacità di autoorganizzazione dal basso che sono stati forse il vero fatto nuovo, e positivo, della pandemia, e che ogni piano di ripresa e resilienza dovrebbe almeno provare a contemplare, se non addirittura a privilegiare, nei mesi che verranno.

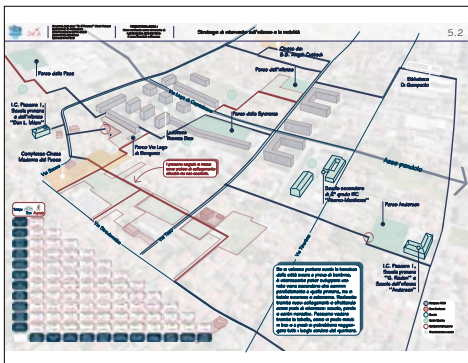



<https://unric.org/it/obiettivo-11-rendere-le-citta-e-gli-insediamenti-umani-inclusivi-sicuri-duraturi-e-sostenibili/>

È quello che nel frattempo hanno cominciato a fare, scuole, associazioni del terzo settore, Università (la nostra), **costruendo progetti di contrasto alle disuguaglianze**, - la povertà educativa pre e post COVID è una espressione di queste - in ogni bando comparso all'orizzonte che mobilitasse risorse pubbliche per tale obiettivo.

Anche di questo parla questa ricerca, anche di tutto ciò questa ricerca è parte e prodotto.

Seguendo la strada maestra dell'**Obiettivo 11.7 dell'Agenda ONU 2030**, che orienta tutti noi a garantire, entro il 2030 (e magari anche prima), accesso universale a **spazi verdi e pubblici sicuri, inclusivi e accessibili, in particolare per donne, bambini, anziani e disabili**".

Esiti attuali e primi prodotti della ricerca

1. Atlanti di base: quadri urbani, settori urbani, quartieri
2. Quadri sinottici di riferimento. Diritti di cittadinanza, servizi e attrezzature di prossimità
3. Mapathon di raccolta e produzione Open data di quartiere
4. Pubblicazione Open Data della ricerca (portale DdA)
5. Produzione Mappe della prossimità, strumenti per la partecipazione informata

- 5.1 – Carta degli abitanti
- 5.2 – Carta degli insediamenti e delle infrastrutture
- 5.3 – Carta dei Beni Comuni urbani e della cittadinanza attiva
- 5.4 – Tav. 4 – Carta della mobilità sostenibile
- 5.5 - Carta delle disuguaglianze urbane
- 5.6 - Carta degli strumenti urbanistici vigenti (PRG)
- 5.7 – Carta delle Azioni in corso (Urban 2, Bando Periferie)

6. Mappe collaborative

- 6.1 Mappa dei Beni Comuni urbani
- 6.2 Mappa dei servizi e delle attrezzature di prossimità pubbliche
- 6.3 Mappa dei servizi e delle attrezzature di prossimità privati
- 6.4 Mappa dei luoghi e delle attrezzature dell'infanzia (Città dei Bambini)
- 6.5 Mappa dell'Associazionismo di base e delle azioni di cittadinanza attiva
- 6.6 Mappa delle azioni di trasformazione pubbliche, private e del terzo settore
- 6.7 Mappa del Programma Triennale di Intervento
- 6.8 Mappa delle azioni del Bando Periferie e del Bando Qualità dell'Abitare

Working progress

8 - Agenda strategica per l'Estate Educante (Piano Scuola Estate 2021)
progetti di laboratori partecipati per l'infanzia, nelle scuole di periferia
C.A.M.P.U.S estate pescarese 2021

Azioni in programma

Attività di public engagement:

Urbanistica per grandi e piccini. Corso di alfabetizzazione urbanistica di base per comprendere e contribuire a produrre, e a innovare) piani, regolamenti amministrativi, patti di collaborazione per l'amministrazione condivisa dei beni comuni urbani, progetti urbanistici partecipati per il riscatto urbano delle periferie di Pescara

Agenda strategica e patti di collaborazione.

Contributi al Piano di Rigenerazione e cura condivisa dei Beni Comuni Urbani delle periferie di Pescara

Metodologia e organizzazione in fasi della ricerca



FASE 0


Bibliografia e sitografia di riferimento

rassegna antologica, organizzata per temi e ambiti territoriali di riferimento

predisposizione archivio Dropbox dati di base

(avvio immediato, sviluppo per tutta la durata della ricerca,

Casi di studio internazionali

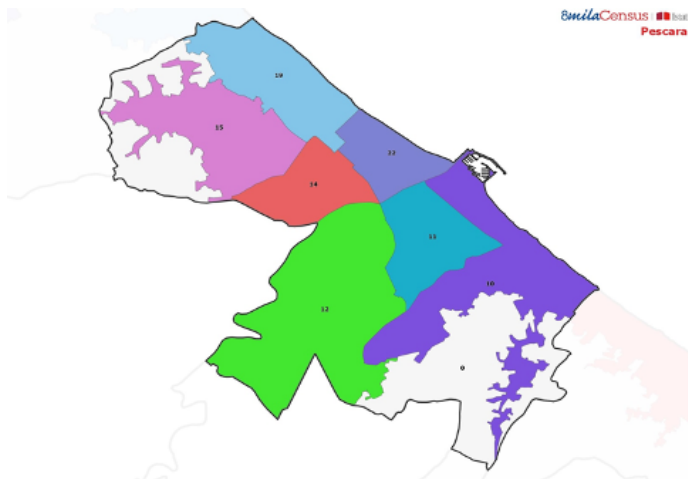

FASE 1 (gennaio 2021)

Identificazione area urbana di riferimento della ricerca


Città

Municipio

Settore urbano

Direttrice

Quartiere

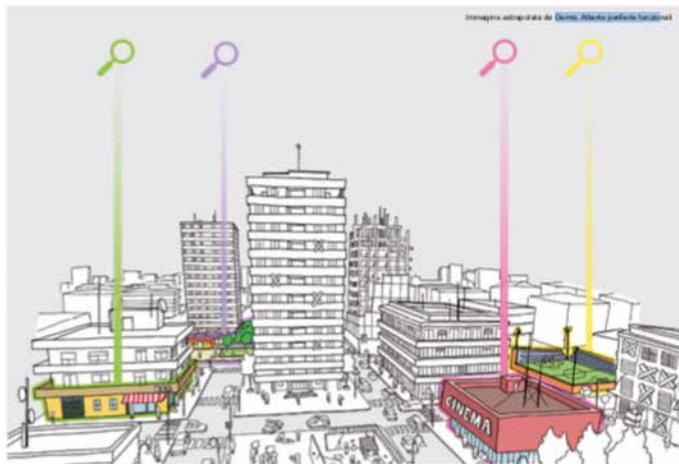

FASE 2 (febbraio - marzo 2021)

City Inventory

Indagine preliminare fonti di accesso dati GIS in formato Open (Open data), per categorie principali di riferimento:

Confini amministrativi:

Circoscrizioni, ambiti e zone Urbanistiche, Quartieri

Articolazioni territoriali di settore

Infrastrutture

Morfologie del costruito

Beni comuni urbani

Attrezzature e servizi pubblici (scuole, parchi, aree verdi, biblioteche, salute)

Attrezzature e servizi privati di interesse pubblico (.....)

Servizi di prossimità (scala locale, quotidiana),

Mobilità e trasporto pubblico

Competenze per livello amministrativo (Comunale, Municipale)

di ogni categoria di servizi

Vincoli e strumenti di pianificazione vigenti




FASE 3

Society inventory


Indagine preliminare fonti di accesso dati GIS in formato Open (Open data), di natura sociale ed economica (indicatori di marginalità e disuguaglianza, OttomilaCensus, ISTAT); indagine sulla presenza di associazioni e organizzazioni di terzo settore e cittadinanza attiva, organizzazioni politiche, culturali, sportive, eccetera (Albo Comunale e/o Municipale delle Associazioni sportive, culturali, assistenziali), social street, gruppi Facebook di strada; piazze virtuali legate ai social (Instagram?); reti informali di abitanti e/o city users; reti di abitanti su base anagrafica (anziani, giovani, bambini); reti e comunità di abitanti a base etnica e/o religiosa; reti e comunità informali di abitanti unite da pratiche e stili di vita comuni (cibo, tempo libero, passioni comuni, altro); reti e comunità di abitanti unite da professioni, attività economiche, rapporti di lavoro; reti legate a progetti su bandi competitivi (MiBACT, MIUR, altro); reti familiari (dove sono andati a vivere i figli di....)

Appartenenze e migrazioni da quartiere a quartiere, tradizioni familiari e scelte di vita

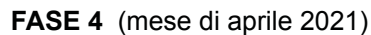

Elaborazione mappe su base GIS di identificazione preliminare del grado di copertura della domanda di servizi di prossimità, per aree strategiche
SALUTE, ISTRUZIONE, CULTURA, AMBIENTE E TEMPO LIBERO


Questionari di indagine presso scuole e associazioni di terzo settore
Comitati di Quartiere

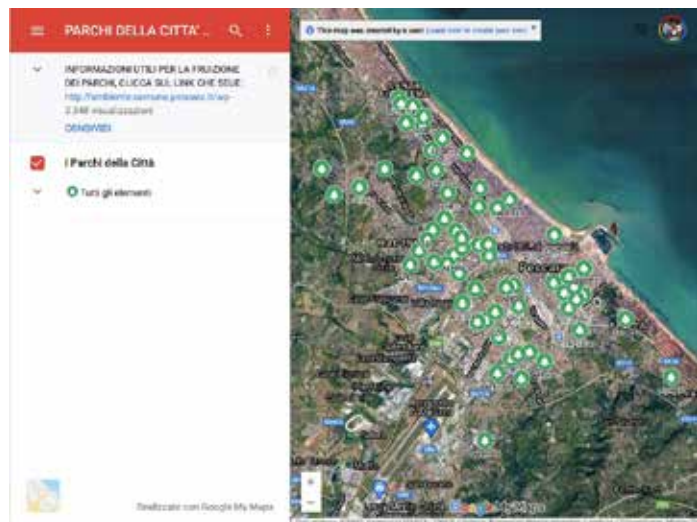

FASE 5 (maggio 2021)

Programma di Crowdmapping e Collaborative Mapping Accessibilità dei servizi di prossimità

in collaborazione con associazioni locali, scuole, università, per la misurazione del grado di accessibilità ad attrezzature e servizi, e del grado di soddisfazione dell'utenza (efficienza/efficacia dei servizi pubblici/privati di interesse strategico) da attivare attraverso social network, siti web dedicati, uso di piattaforme Google My Maps o similari, in collaborazione con associazioni, scuole e università

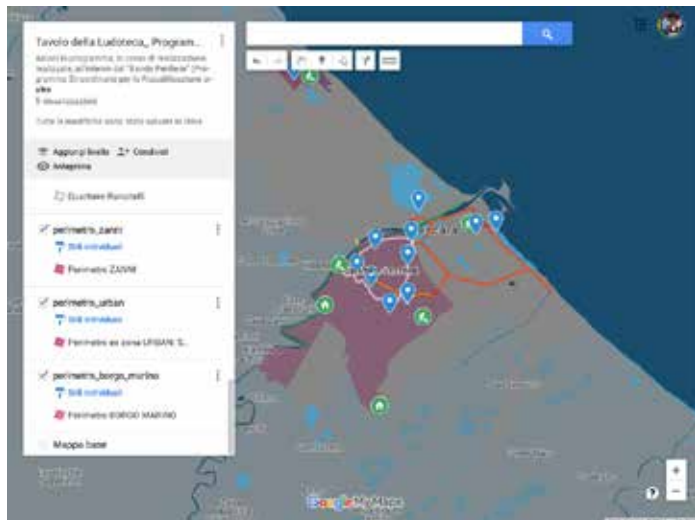

FASE 6 (mese di maggio)

Programma di Crowdmapping e Collaborative Mapping Programmi, progetti, azioni di rigenerazione urbana in corso

rigenerazione urbana e riqualificazione urbana dei quartieri
oggetto di studio, in collaborazione con Open Coesione, Mo-
nithon, con associazioni, scuole e università



FASE 7

Redazione Atlante di sintesi

*(elaborazione prodotti attività 4, 5 e 6).
(restituzione entro mese di maggio)*



FASE 8

Programma di workshop/seminari/Webinar di ascolto e interazione con la cittadinanza

Analisi e gestione dei conflitti urbani in corso, spazi ed immobili occupati, domande di intervento, forme di autoorganizzazione urbana, istanze e programmi dal basso esistenti o potenziali), in relazione agli strumenti urbanistici vigenti (rilettura dal basso del PRG vigente e dei Piani attuativi e di settore (Piani Sociali di Zona)
(entro maggio, durante la Biennale?)



FASE 9

Webinar di interazione e confronto con amministratori e decisori pubblici e tecnici

Plan del juego en el espacio público

El Plan del juego en el espacio público con el horizonte 2030 pretende pasar de una ciudad con áreas de juego a una ciudad jugable. Su objetivo es mejorar y diversificar las oportunidades de juego y actividad física en el espacio público por sus amplios beneficios tanto para el desarrollo y bienestar de la infancia y la adolescencia como para la salud y la vida comunitaria.

Es el resultado de un proceso transversal y participado de más de 400 profesionales, entidades y ciudadanía –niños y adultos– y se inspira en planes de juego pioneros de otras ciudades como Dublín o Londres. Al mismo tiempo, da respuesta a las recomendaciones de las Naciones Unidas para hacer avanzar el derecho al juego, un derecho humano específico de niños y adolescentes.

Con este plan, Barcelona busca un cambio de paradigma para convertirse en una ciudad con zonas específicas de juego más diversas, creativas, accesibles e inclusivas, a la vez que pone el urbanismo de toda la ciudad a disposición del juego.

Con esta visión, en este plan se concretan 63 actuaciones que responden a una óptica integrada y transversal que combina acciones de urbanismo



FASE 10

Workshop post Biennale 2021/ Agenda strategica di intervento Piano strategico di quartiere Piano strategico di quartiere per l'infanzia

Interventi prioritari di autopromozione, (tactical urbanism); interventi in corso d'opera, da incentivare; interventi strutturali (modello: Milano, Reggio Emilia, Settimo Torinese, esempi internazionali ricerca Città a 15') entro luglio 2021

Esiti attuali e primi prodotti della ricerca

Esiti attuali e primi prodotti della ricerca

1. Atlanti di base:

1.1 quadri urbani di riferimento,

1.2 settori urbani di studio,

1.3 quartieri scelti per le attività di partecipazione e sviluppo progettuale
(agende strategiche di quartiere)



Google Earth

© 2010 NOAA, U.S. Navy, NGA, GEBCO

1 km



Area vasta


Bing 2021

Pescara

*119.277 abitanti, all'interno di una
circonferenza di 10 km di diametro*

10 chilometri

1:50.000 A1

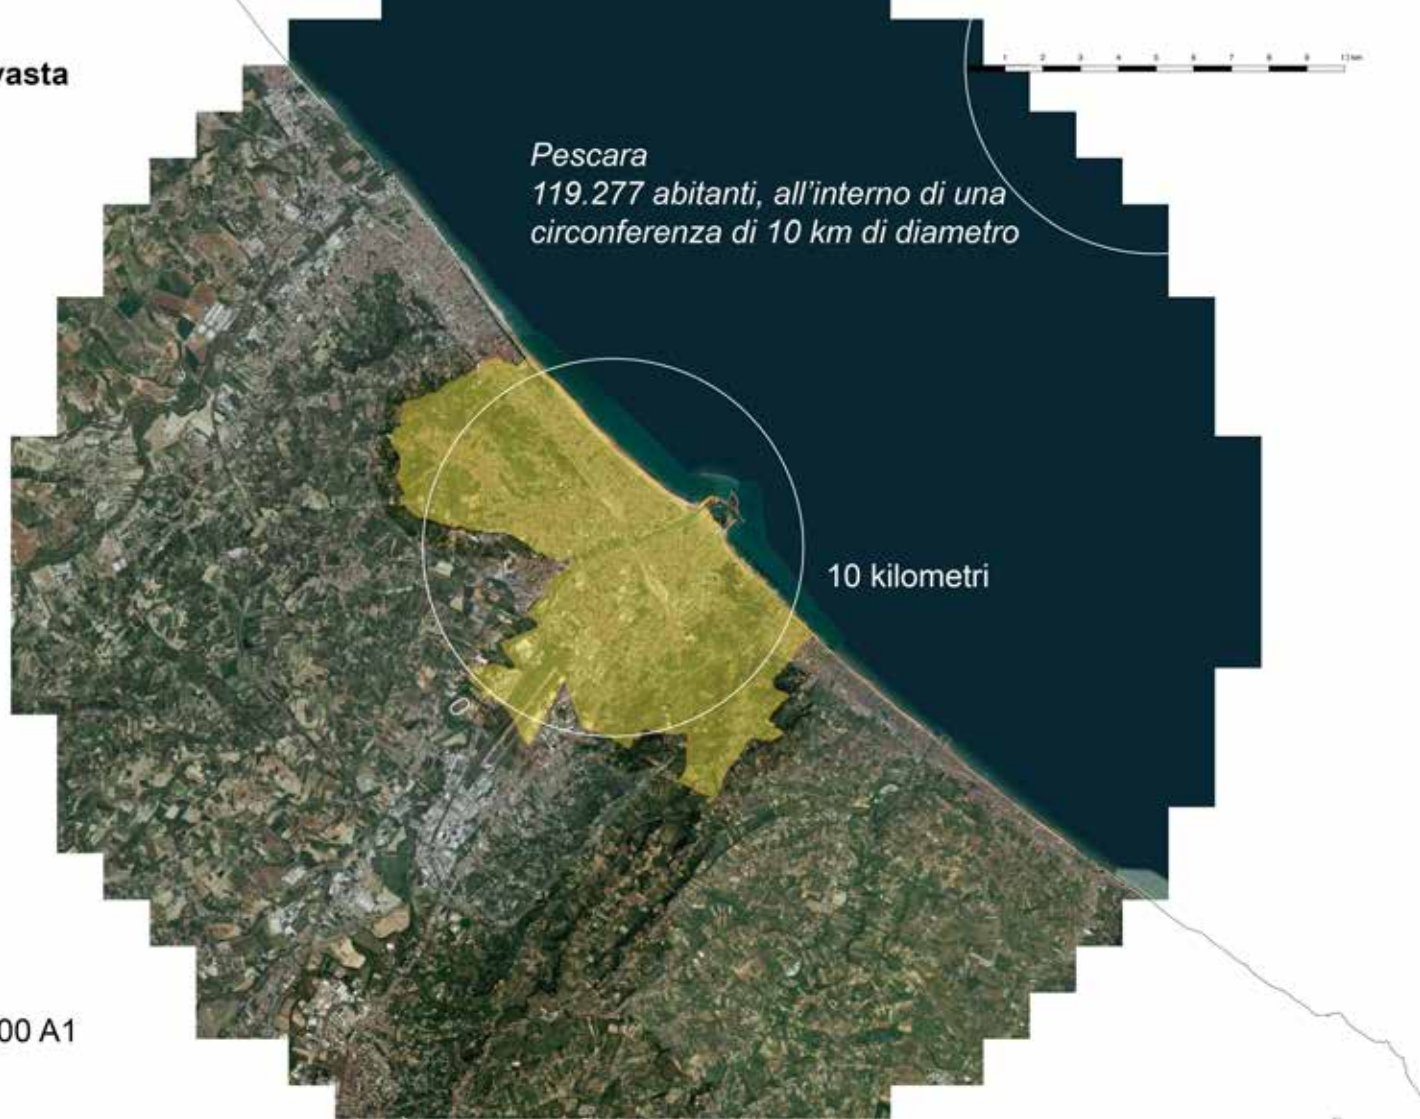

Area comunale

BING 2021

*Pescara Nord è contenuta in una
circonferenza di 5 km di diametro*

*Pescara Sud è contenuta in una
circonferenza di 5 km di diametro*


10 chilometri

5 chilometri

1:20.000 A1



L'area della provincia di Pescara è suddivisa
in 8 macro aree di censimento (ACE).
Attraverso 6 indicatori stabiliti dal
MIBACT è possibile stabilire la
"PRIORITA'/COMPLESSITA'
DELL'AREA URBANA" di
ogni singola ACE per poi
analizzare in particolare
l'ACE 12 che è la
nostra area di
interesse.

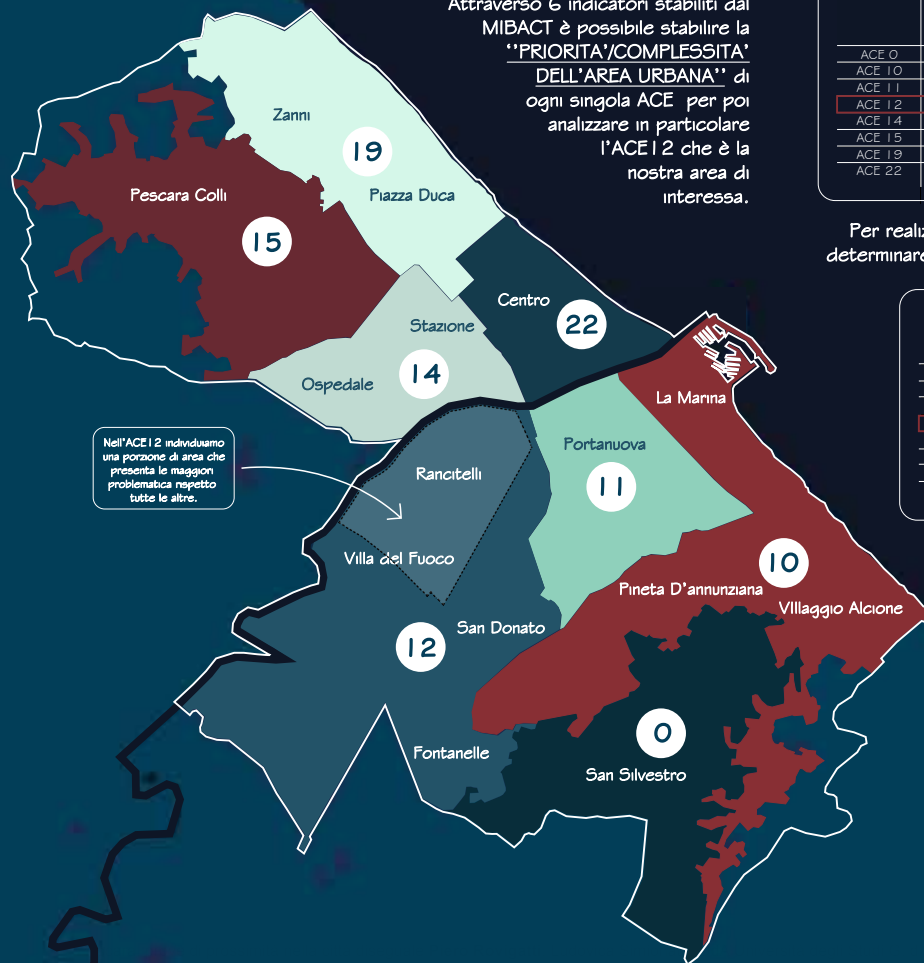


	A.1 MARGINALITA' SOCIALE	A.2 MARGINALITA' ECONOMICA 1	A.3 MARGINALITA' ECONOMICA 2	A.4 DEGRADO EDILIZIO	A.5 CARENZA INFRASTRUTTURE SOCIALI	A.6 CARENZA SERVIZI DI TRASPORTO
ACE 0	-	-	-	-	-	-
ACE 10	72,0	2	10,4	0,7	20,4	7,5
ACE 11	74,9	2,2	12,2	1,0	19,4	9,5
ACE 12	52,6	4,0	17,4	2,5	22,4	11,9
ACE 14	73,0	1,8	10,9	1,0	13,5	7,3
ACE 15	69,4	2,0	12,3	0,4	17,1	8,9
ACE 19	80,6	1,9	9,2	1,3	22,7	7,1
ACE 22	87,7	1,9	9,2	1,3	22,7	7,1

Per realizzare un'analisi più approfondita, abbiamo valutato altri indicatori, per
determinare il quadro generale dell'ACE 12 rispetto le altre aree della Provincia.

	A1 ABITAZIONI DI PROPRIETA'	L21 PROFESSIONI A BASSA SPECIALIZZAZIONE	V8 GIOVANI INATTIVI	I7 GIOVANI CON ISTRUZIONE UNIVERSITARIA	I6 ADULTI CON ISTRUZIONE UNIVERSITARIA
ACE 0	-	-	-	-	-
ACE 10	78,1	9,4	8,8	38,0	72,0
ACE 11	72,5	9,2	10,2	43,5	74,9
ACE 12	59,0	17,4	15,0	25,0	52,6
ACE 14	74,3	10,0	9,8	40,4	73,0
ACE 15	80,2	9,5	8,4	35,6	69,4
ACE 19	70,9	8,1	9,3	47,7	80,6
ACE 22	71,2	6,7	8,1	57,3	85,7

Per poter analizzare integralmente tutti e 99 gli indicatori presenti nella ricerca, clicca qui

POPOLAZIONE RESIDENTE
TOTALE 117.161

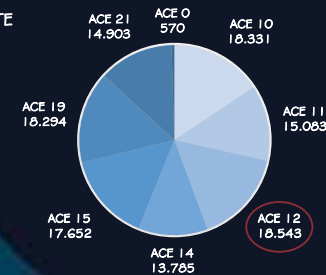

Zona EX URBAN

1.2 Settore urbano di studio
Elementi di misura urbana

*è contenuta in una circonferenza
di 3 km di diametro*

3 kilometro

1:5.000 A1



Quartiere San Donato


1.3 Quartieri scelti per le attività di partecipazione e sviluppo progettuale (agende strategiche di quartiere)

*è contenuto in una circonferenza
di 1 km di diametro*

1000 metri

500 metri

Comprensivo Pescara 1

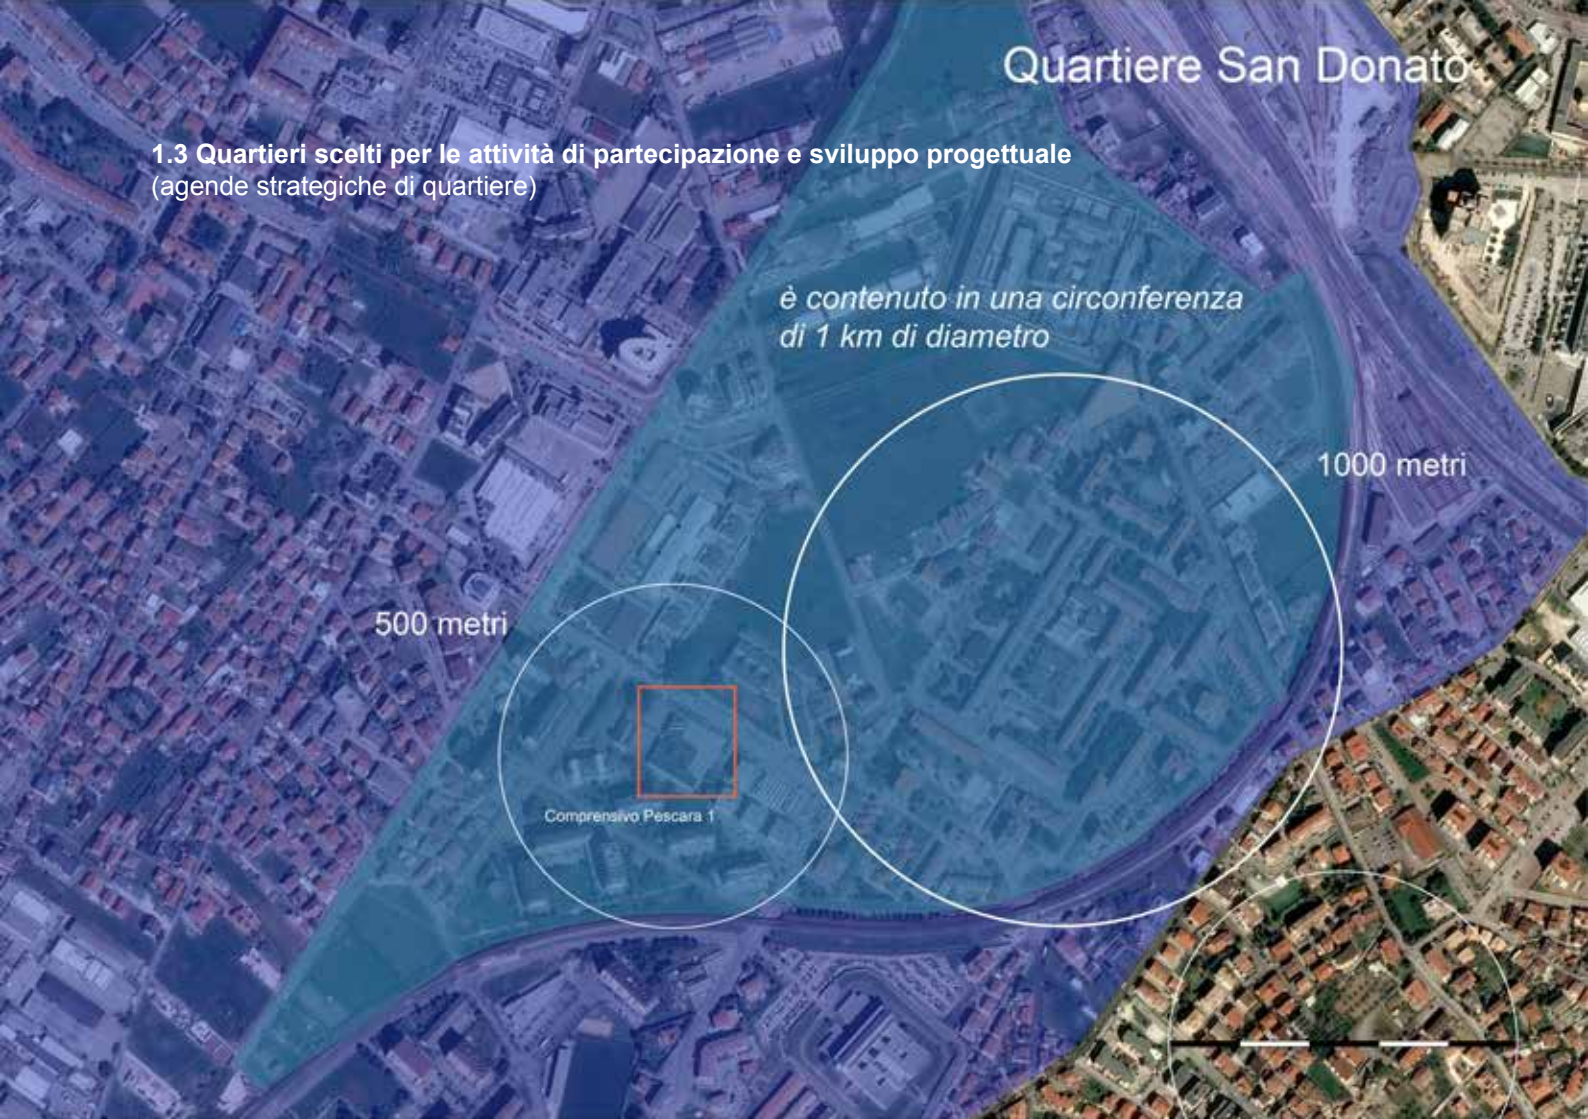

Quartiere Rancitelli

1.3 Quartieri scelti per le attività di partecipazione e sviluppo progettuale
(agende strategiche di quartiere)



1000 metri

Complesso edilizio ERP Ferro di Cavallo



500 metri

Istituto Athena Mantova

20.803 abitanti

(17,75% della popolazione comunale)

Carta degli abitanti

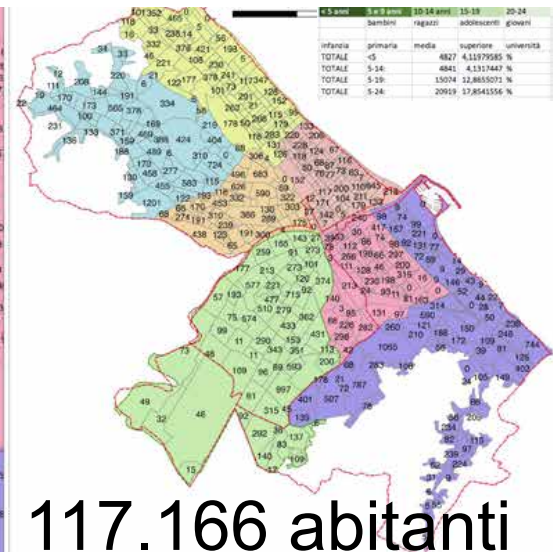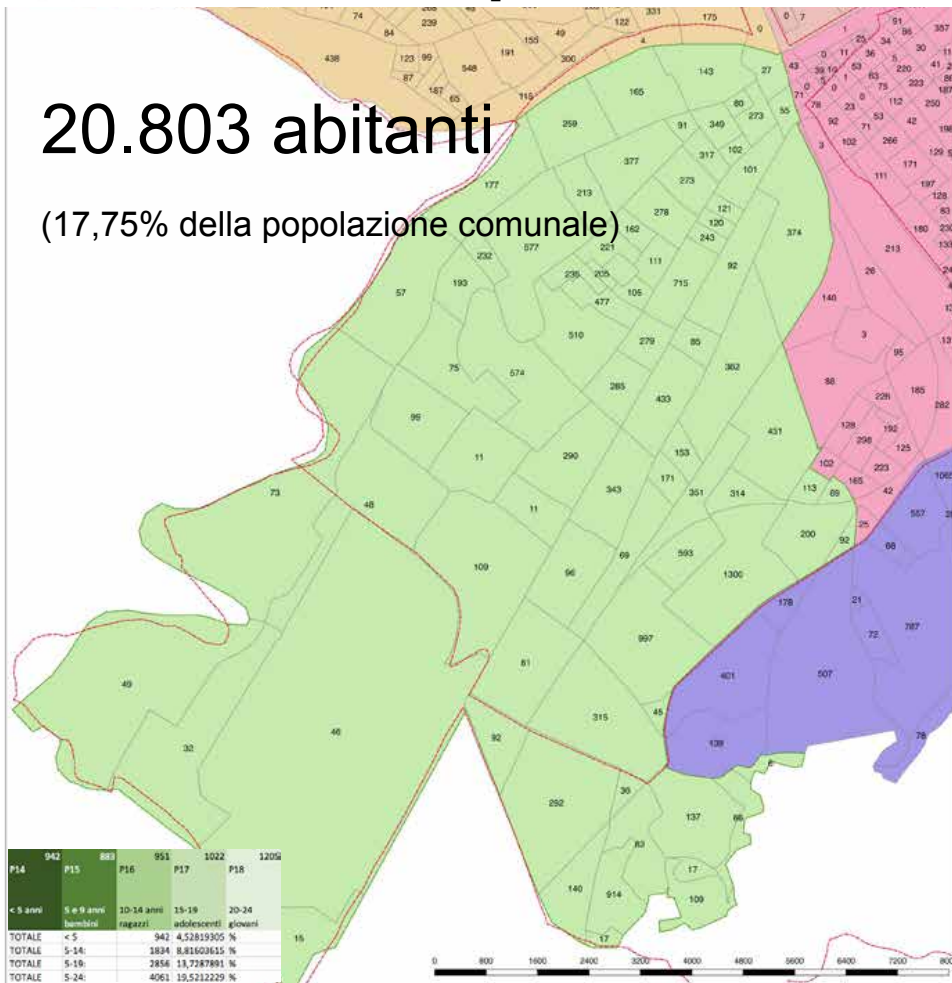



Area urbana di confronto scala 1:30.000



117.166 abitanti

883 bambini

(4,24% della popolazione dell'area)

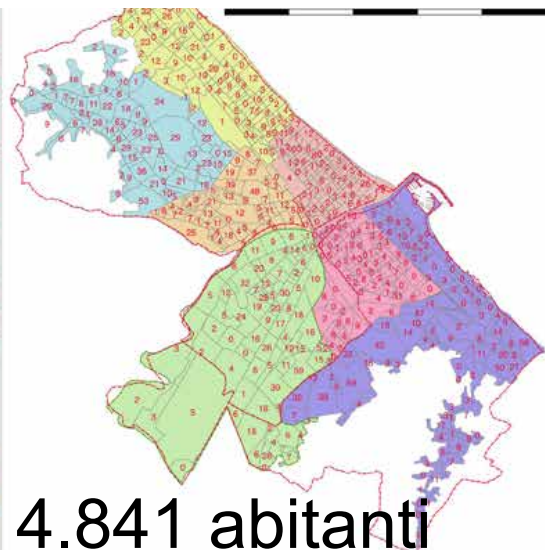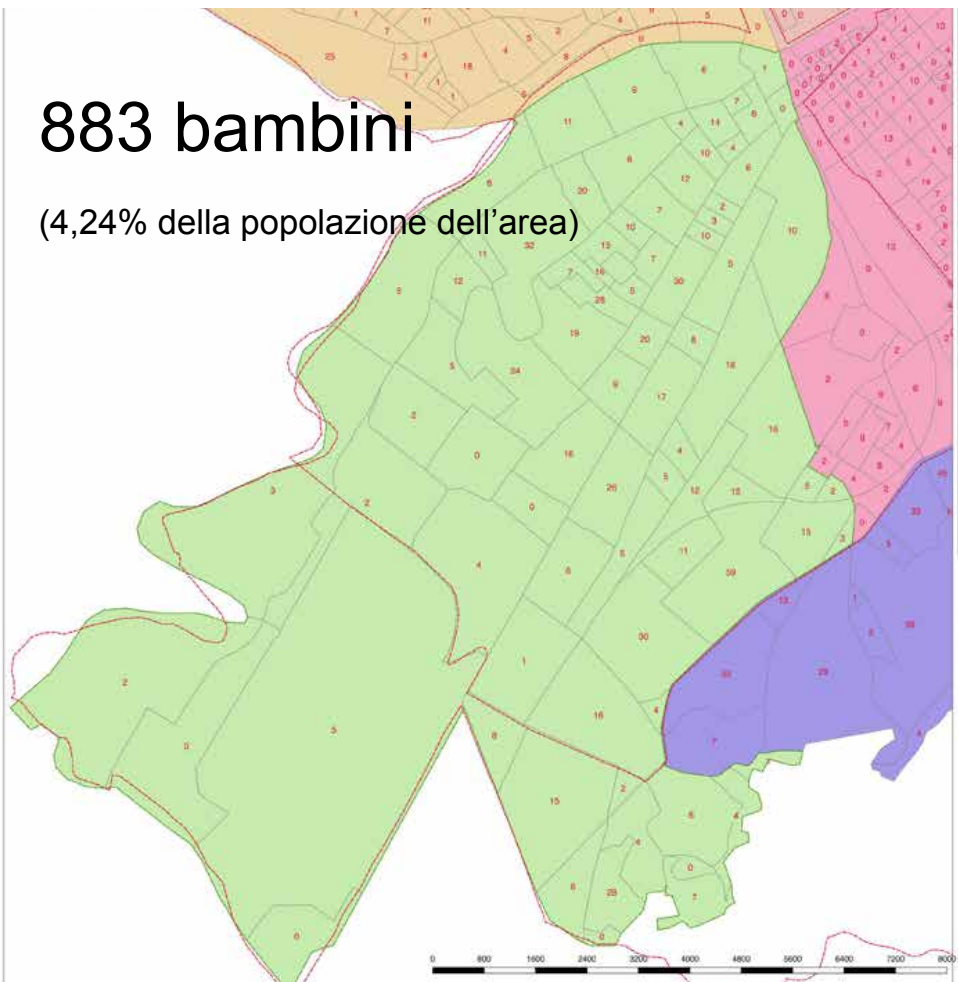

4.841 abitanti

Area urbana di confronto scala 1:30.000

Legenda

- Area di studio ex Urban
- Confine comunale Pescara
- perimetro ACE 23
- ACE Pescara Gestioni_Abruzzo_2011_1
- 10
- 11
- 12
- 14
- 15
- 22



spazio libero per eventuali immagini e grafici integrativi, link a Open Data DdA

Nell'area di studio vivono 883 bambini in età della scuola primaria, su un totale di 4841 bambini dell'intera area comunale.

Quasi un bambino di Pescara su 5 vive nelle periferie occidentali (Ex area Urban allargata). (18,4%).

951 ragazzi

(4,57% della popolazione dell'area)

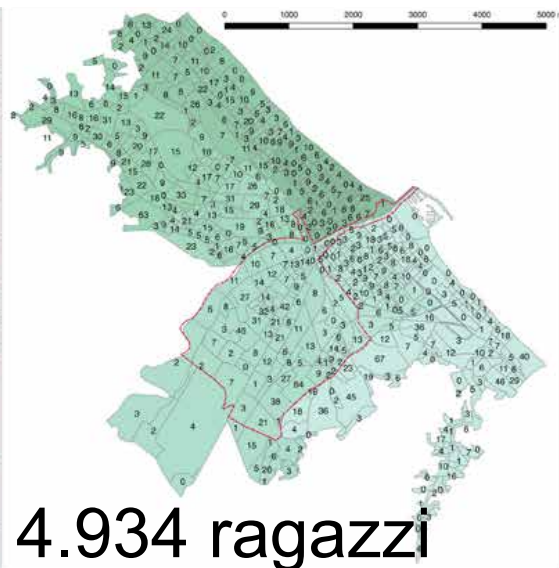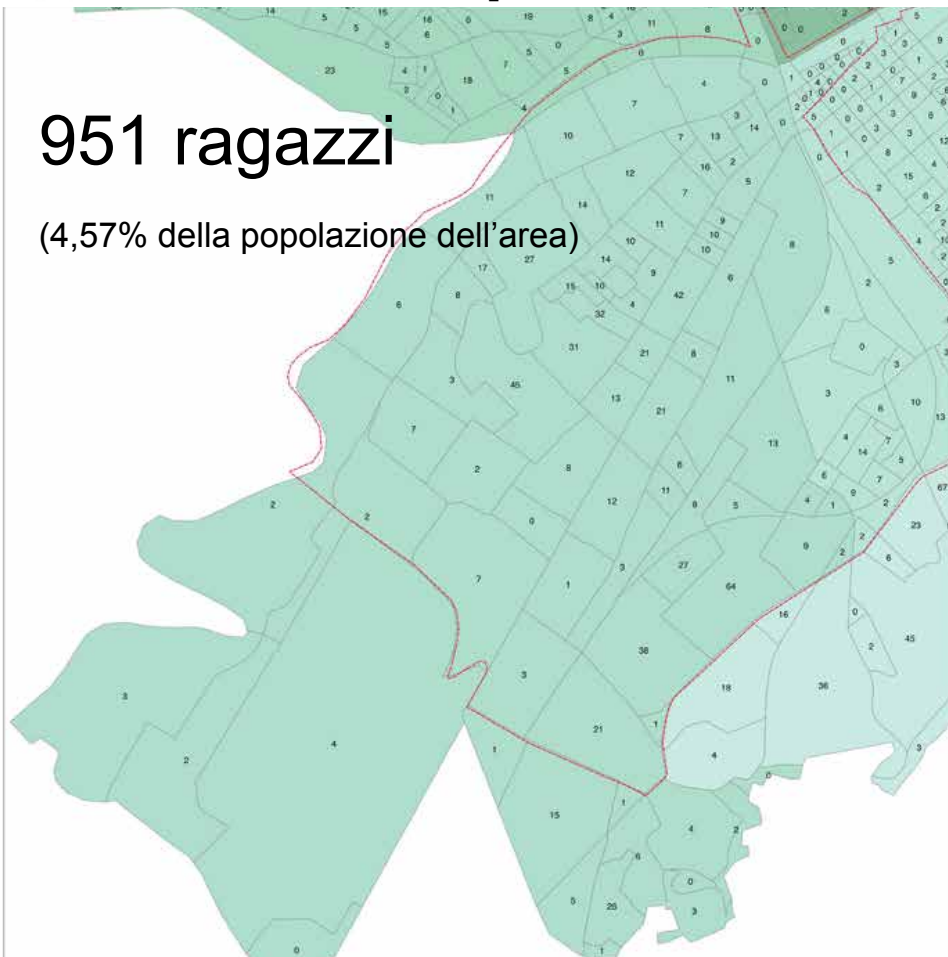

4.934 ragazzi

Area urbana di confronto scala 1:30.000





Nell'ara di studio vivono 951 ragazzi in età della scuola secondaria di primo grado (medie), su un totale di 4.934 dell'intera area comunale.

Quasi un ragazzo di Pescara su 5 vive nelle periferie occidentali (Ex area Urban allargata). (19,27%).

1.022 adolescenti

(4,91% della popolazione dell'area)

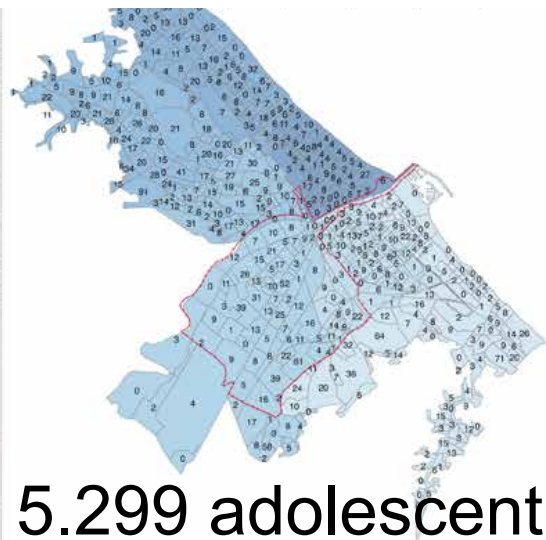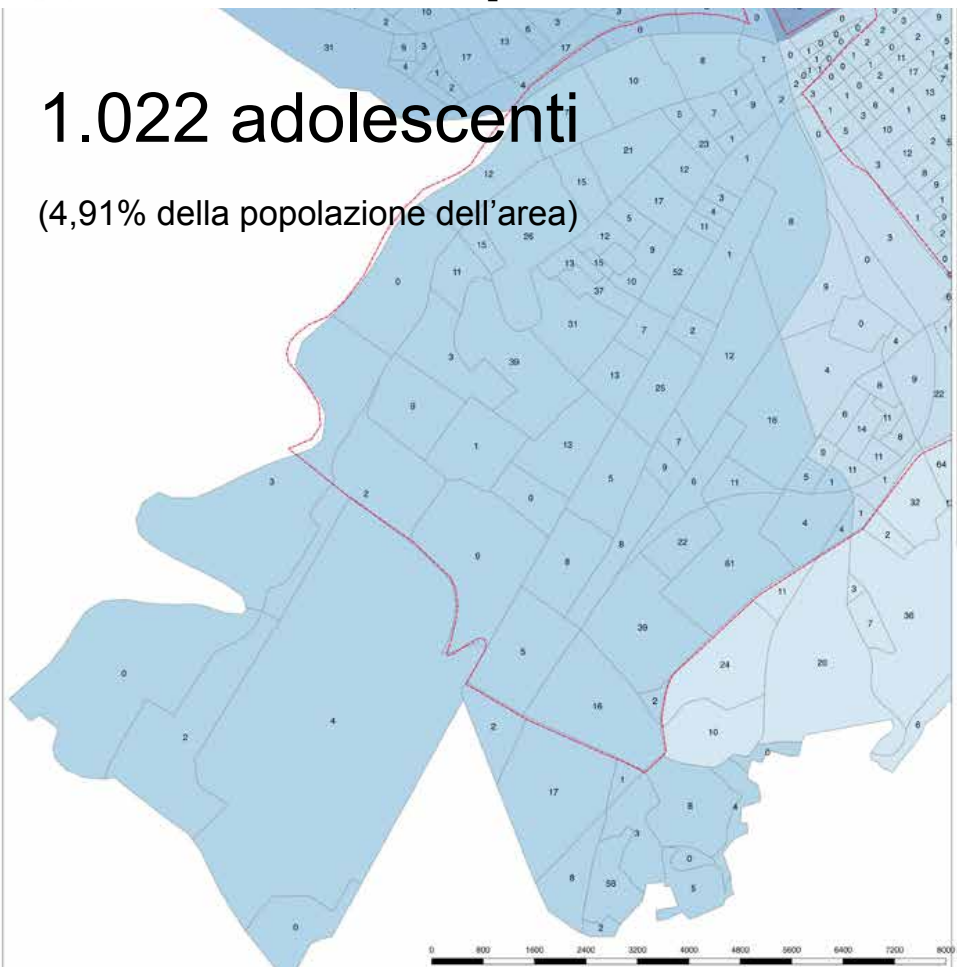

5.299 adolescenti

Area urbana di confronto scala 1:30.000



Nell'area di studio vivono 1.022 adolescenti in età della scuola secondaria di secondo grado (medie superiori), su un totale di 5.299 dell'intera area comunale.

Quasi un ragazzo di Pescara su 5 vive nelle periferie occidentali (Ex area Urban allargata). (19,29%).

Esiti attuali e primi prodotti della ricerca

2. Quadri sinottici di riferimento.

Diritti di cittadinanza, servizi e attrezzature di prossimità

Conti bella la città
Conti grande la città
Conti viva la città
Conti allegria la città
Punta di strada e di sogni
E di vicino preme di luce
Con tanta gente che lavora
Con tanta gente che produce
Con le macchine sempre più grandi
Con macchine le scale mobili
Con grattacieli sempre più alti
E tante macchine sempre più più

Giorgio Gaber - Conti bella la città (11 - CD) - YouTube
www.youtube.com/watch

Diritti di cittadinanza, categorie e funzioni di prossimità

L'esercizio proposto è quello di definire un elenco comune di base dei servizi di prossimità – sulla base di una definizione comune ancora da assumere – all'interno di categorie generali (quelle riportate sono quelle proposte da Systematica nei suoi documenti condivisi sulla piattaforma Drive), direttamente riconducibili ai diritti fondamentali di cittadinanza (su cui può essere aperta la discussione) che possono anche essere ancorati ad atti e documenti giuridici di riferimento (ad esempio, sempre Systematica ha citato nei suoi documenti iniziali il caso della European Charter of Pedestrians' Rights 1988), e altro.

Va cercata anche una relazione con gli obiettivi dell'Agenda ONU 2030 e con gli obiettivi BEU (Benessere Equo e Sostenibile)

La definizione di tale elenco è fondamentale per avviare la redazione delle mappe dell'Atlante di base della ricerca, che andrebbe caratterizzato rispetto a funzioni e attrezzature strategiche, o a combinazioni di queste, come svolto ad esempio nell'Atlante Demix o nella ricerca Effetto Città del MIBACT.

DIRITTI FONDAMENTALI DI CITTADINANZA (cosa viene prima?)

Lavoro

Cibo

Benessere

Istruzione e Cultura?

Movimento urbano (Serendipity)

Tempo (libero)

Rappresentanza e potere (Democrazia)

Sicurezza e solidarietà (economica e sociale, urbana)

Ambiente

CATEGORIE DI ATTREZZATURE E SERVIZI (Rielaborazione da Systematica, (a), 2021)

Occupazione

Alimentazione

Salute

Istruzione e Formazione

Mobilità

Svago

Spazio pubblico

SERVIZI

Servizi per l'impiego
Servizi di coworking
Servizi cooperativi
Servizi sindacali

Servizi di vendita al dettaglio
Servizi di somministrazione

Altri servizi non alimentari
Servizi di produzione agroalim.
Servizi sanitari alla persona

Servizi salute e benessere

Servizi educativi primari
Servizi educativi dell'obbligo

Servizi culturali

Servizi educazione permanente

Mobilità motorizzata

Trasporto pubblico
Mobilità sostenibile

Servizi sportivi

Servizi di intrattenimento

Servizi di rappresentanza
Servizi religiosi
Servizi di partecipazione
Piazze

ATTREZZATURE FISICHE (BENI COMUNI URBANI)

Centri per l'impiego
Spazi di coworking
Sedi cooperative
Sedi sindacali e di categoria

Mercati rionali, supermercati, discount, neg. di vicinato
Bar, ristoranti, Food street
Tabaccherie, Edicole, negozi non alimentari
Orti Urbani
Farmacia
Ambulatori medici di famiglia
Ambulatori specializzati, poliambulatori
Ospedali, Cliniche
Centri di educazione alimentare e benessere
Centri benessere psico fisico (Centri Yoga, altro)

Asili nido (non è obbligatorio)
Scuola dell'infanzia (3-5 anni)
Scuola primaria (6-10 anni)
Scuola secondaria di primo grado (11-13 anni)
Scuola secondaria di secondo grado (14-18 anni)
Università e Diplomi

Biblioteche, Case della Cultura
Librerie
Musei

Cinema, Teatri
Scuole per adulti
Scuole guida

Parcheggi pubblici, poli di interscambio modale
Parcheggi privati
Fermate, fermate attrezzate, nodi interscambio
Stazioni bike sharing, rastrelliere, ciclo officine

Parchi, giardini pubblici
Palestre, centri fitness, piscine
Oratori (?)
Club associativi, circoli, ecc.
Locali da ballo, altro

Sedi amministrative
Chiese, Moschee, Sinagoghe, altri luoghi di culto
Sedi di partito, organizzazioni sindacali, Case del Popolo

Commissariati, Questure, Uffici di Polizia
Polizia municipale, vigili di quartiere
Banche, ATM, Agenzie assicurative
Isole ecologiche

3. Quadro sinottico di riferimento/1

5. Movimento urbano (Serendipity)	Mobilità motorizzata	Parcheeggi pubblici, poli di interscambio modale Parcheeggi privati, stazioni di servizio carburanti Officine meccaniche, autoriscambi, gomme	OSM
	Trasporto pubblico	Fermate tpi, fermate attrezzate, nodi interscambio Fermate metropolitana e filobus, stazioni ferroviarie	Siti comunali, aziende municipalizzate
	Mobilità sostenibile	Stazioni bike sharing, rastrelliere, ciclo officine piste ciclabili, reti pedonali, marciapiedi	Open street Bike
	Ricettività	Alberghi e pensioni Bed&Breakfast, ostelli, agriturismo	ISTAT Censimento Industria e Servizi (ATECO), Archivio Statistico delle Imprese Attive (ASIA), Camera di Commercio OSM, siti comunali
6. Tempo (libero)	Servizi sportivi	Parchi, giardini pubblici Palestre, centri fitness, piscine Sedi associazioni sportive Oratori (?)	
	Servizi di intrattenimento	Club associativi, circoli, ecc. Locali da ballo, altro	
7. Culto	Servizi religiosi	Chiese Moschee Sinagoghe Altri luoghi di culto	OSM
8. Rappresentanza, potere e comunicazione (Democrazia)	Servizi di rappresentanza e di gestione amministrativa condivisa	Sedi amministrative Sedi di partito, organizzazioni sindacali Case del Popolo, Case di Quartiere Sedi di associazioni del terzo settore	OSM
	Patti di collaborazione	Piazze e altri spazi pubblici	
	Servizi di comunicazione	Stazioni WIFI, luoghi accesso banda larga e wifi Uffici Postali	OSM, siti comunali
9. Sicurezza e solidarietà (economica e sociale, urbana)	Servizi di sicurezza pubblica	Commissariati, Questure, Uffici di Polizia, VVFF Polizia municipale, vigili di quartiere Case circondariali, istituti di riabilitazione	Ministero degli Interni
	Servizi di sicurezza economica e finanziaria	Banche, ATM, Agenzie assicurative	OSM
	Servizi di solidarietà e assistenza, mediazione culturale	Banchi del Mutuo Soccorso Centri Immigrazione, Centri mediazione culturale	indagine sul campo, reti di solidarietà, Atlante della Solidarietà
	Servizi di sicurezza sociale	Consultori, Case della donna, Case famiglia Centri di salute mentale Centri diurni per disabili Isole ecologiche Stazioni di raccolta RSU	OSM, siti comunali
10. Ambiente (l'ambiente come soggetto di diritto non è presente nella Costituzione italiana, ma lo è in diverse costituzioni di altri paesi (Ecuador, Bolivia, in forma indiretta in Colombia))	Raccolta e smaltimento rifiuti solidi urbani		Open data regionali e comunali
	Protezione della natura	Aree e riserve naturali	
	Difesa della biodiversità e potenziamento delle relazioni ecologiche	Corridoi ecologici	

Esiti attuali e primi prodotti della ricerca

3. Mapathon di raccolta e produzione Open data di quartiere

R MAPATHON

A
N
C
I
T
E
L
L
I

Prima campagna di mappatura collettiva dei quartieri delle periferie di Pescara, al tempo del distanziamento sociale e della separazione urbana

Creare mappe e condividere conoscenze urbane come atto di solidarietà e di cittadinanza attiva!

Corso di Laurea Magistrale in Architettura
Corso integrato di URBANISTICA
Prof. Piero Rovigatti, prof. Freddy Diaz
con Paola Cerriti, Gabriele Pasadun, Ludovica Simonato
a.a. 2019-2020



Cosa fare per partecipare

1. Per prima cosa, vai sulla pagina di Wikipedia, e scopri in breve cos'è il progetto OPEN STREET MAP, e per che cosa è stato creato: <https://it.wikipedia.org/wiki/OpenStreetMap>
2. Vai alla pagina di Open Street Map, ed entra a far parte della comunità dei collaboratori del progetto, la comunità dei mappatori!
3. Esercitati brevemente nella demo che il sito di OPEN STREET MAP dedica ai principianti
4. Scegli un tema su cui lavorare, dall'elenco delle attività che caratterizzano l'universo dei beni comuni urbani e delle pratiche culturali e associative, che abbiamo preso e ampliato dall'Atlante Demix della Direzione Creatività Contemporanea del MIBACT (se vuoi saperne di più, vai alla pagina: http://www.aap.beniculturali.it/atlante_periferie_funzionali.html, e che leggi nella prima pagina di questa brochure. Trovi anche i beni confiscati alle mafie, che puoi mappare anche su <https://www.confiscati-bene.it/mappa>

5. Beh... che aspetti? Comincia anche tu a mappare la città, e in particolare i quartieri che ti sembrano più interessanti. Vuoi un consiglio? Io partirei da Rancitelli, e poi mapperei anche Villa del Fuoco, Fontanelle, San Donato, e via così!

Vuoi sapere di più a proposito di un Mappathon, come è nata questa pratica e su alcuni esempi internazionali? Vai alla pagina (in inglese): <https://en.wikipedia.org/wiki/Mappathon>. Se vuoi, trovi altre informazioni anche in italiano alla pagina: <https://it.wikipedia.org/wiki/Crowdmapping>. Si parla di crowdmapping, ma è un po' la stessa cosa!

Vuoi seguire l'evoluzione del progetto che avviamo giovedì 30 aprile?

E' facile. Vai su Open street map, e consulta la mappa di Pescara. Per ora trovi questo, ma scommettiamo che giovedì sera questa mappa sarà molto cambiata?

Ti aspettiamo, forza ed entusiasmo! Poi ci diamo tutti appuntamento in bici, o a piedi, per la prima passeggiata collettiva dei quartieri della periferia, non appena riusciremo ad organizzarla nel rispetto delle norme della precauzione sociale, del buon senso, e della solidarietà!


giovedì
30 aprile

Per informazioni sull'iniziativa e su come partecipare attivamente al Mappathon:
Piero Rovigatti, Ludovica Simonato, email: p.rovigatti@arch.unipa.it - cell: 333 492 1762



Esiti attuali e primi prodotti della ricerca

4. Pubblicazione Open Data della ricerca (portale DdA)

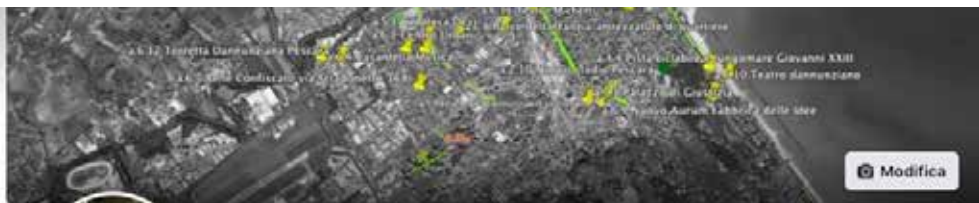

OCA - Osservatorio Partecipazione e Cittadinanza Attiva Pescara

Crea @nomeutente · Community

Modifica WhatsApp

Home Informazioni Foto Video Altro

Promuovi



Crea un'inserzione

Mostra tutto

Come desideri far crescere la tua attività?



Metti in
evidenza un
post



Ricevi più
messaggi



Inserzioni automatizzate

Una inserzioni personalizzate che si
modificano nel corso del tempo per
ottenere risultati migliori.



Dati statistici

Mostra tutto



Crea un post

Foto/video

Ricevi messaggi

Crea

In diretta

Evento



OCA - Osservatorio Partecipazione e Cittadinanza Attiva Pescara



Pubblicato da Piero Rovigatti · Adesso


Pubblichiamo per la prima volta, su questa pagina, a titolo
sperimentale, la raccolta di Open data prodotta all'interno della
ricerca BISP Una città, un quartiere, prove di prossimità, sul caso
di studio di Pescara, realizzata grazie alla raccolta dei dati già
disponibili presso diversi siti open data istituzionali e il lavoro
svolto dagli studenti del corso di Urbanistica 1 (prof. P. Rovigatti,
con L. Simionato), nel presente anno accademico. Sono dati liberi,
e aperti, fate... Altro...

Esiti attuali e primi prodotti della ricerca


5. Produzione Mappe della prossimità, strumenti per la partecipazione informata

- 5.1 – Carta degli abitanti
- 5.2 – Carta degli insediamenti e delle infrastrutture
- 5.3 – Carta dei Beni Comuni urbani e della cittadinanza attiva
- 5.4 – Tav. 4 – Carta della mobilità sostenibile
- 5.5 - Carta delle disuguaglianze urbane
- 5.6 - 5.5 - Carta delle disuguaglianze urbane
- 5.6 - Carta degli strumenti urbanistici vigenti (PRG)
- 5.7 – Carta delle Azioni in corso (Urban 2, Bando Periferie)

Popolazione residente totale. Area urbana


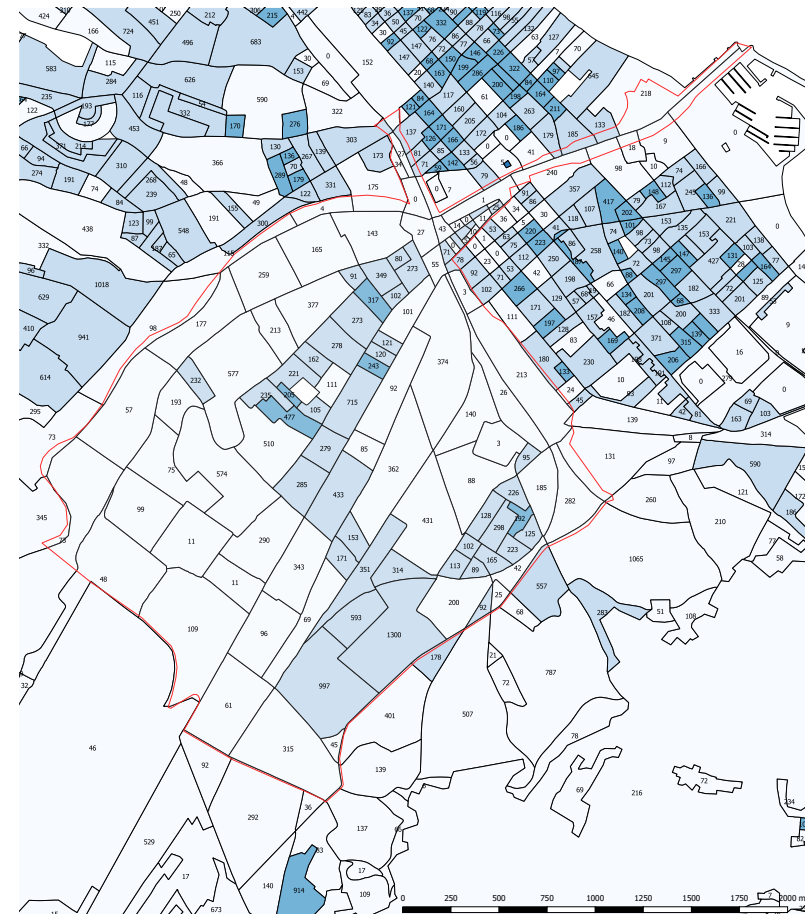


Popolazione residente totale. area comunale

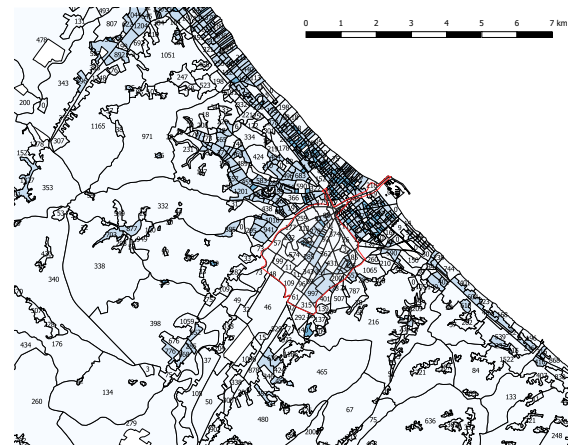

Legenda

- urb
- R13_indicatori_2011_sezioni (1)
- Sezione_Abruzzo_2011_con dati
- 0.0000 - 0.0053
- 0.0053 - 0.0153
- 0.0153 - 0.0487
- 0.0487 - 0.1876
- 0.1876 - 3.3660
- Bing Aerial

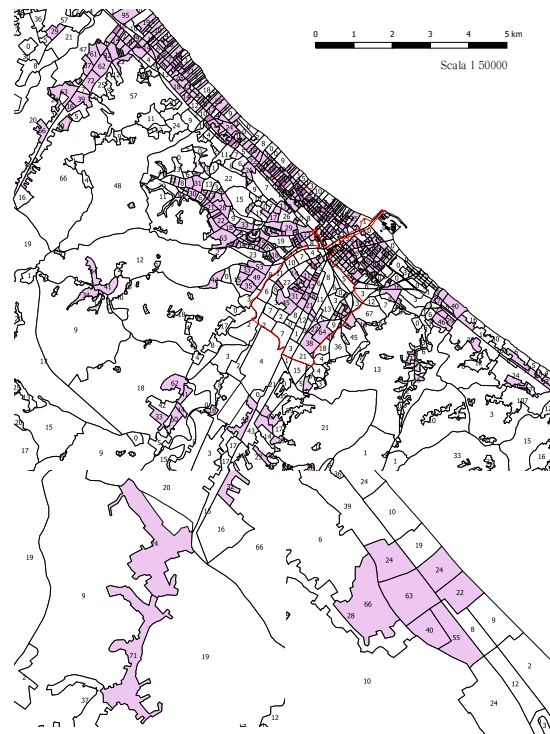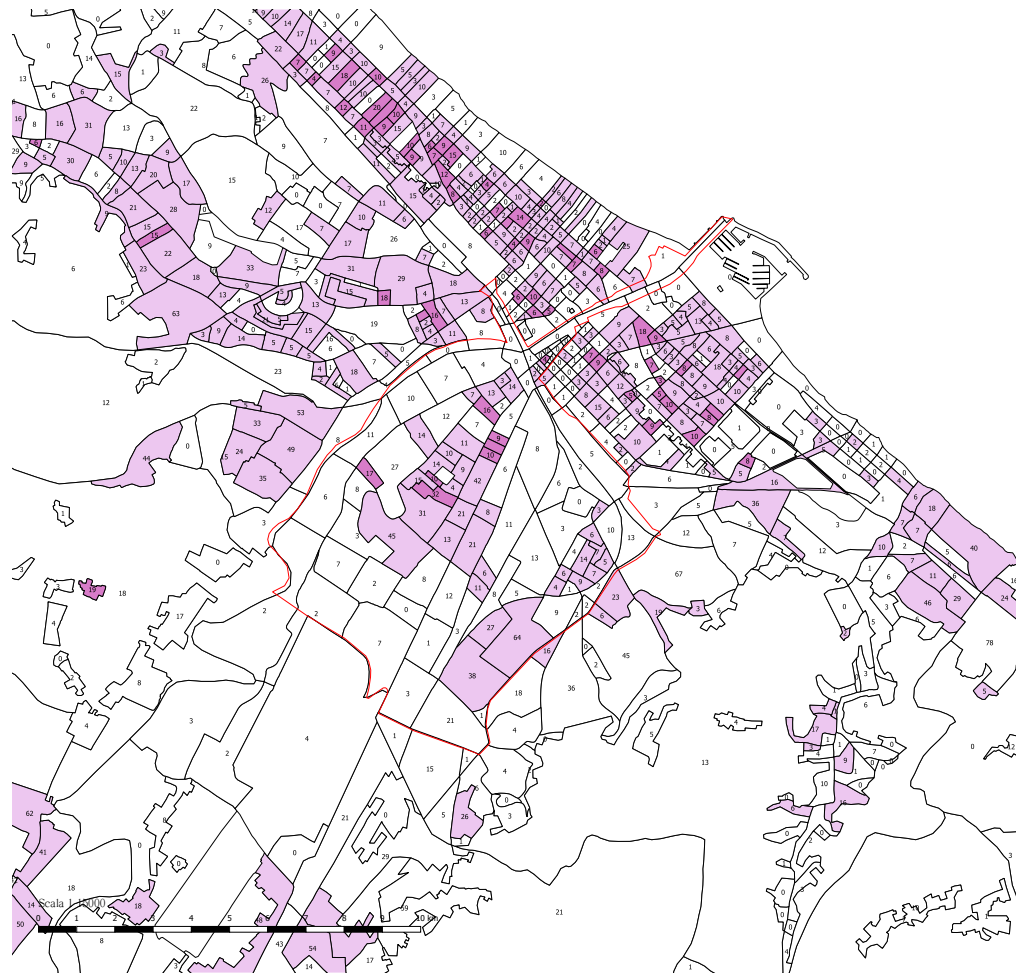

Legenda

R13_indicatori_2011_sessioni

urb

R13_11_WGS84

0 - 2

2 - 8

8 - 20


20 - 66

66 - 893

Notiamo che lontano dalla Città di Pescara, ci sono aree meno estese ma con maggiore densità di abitanti nella fascia tra i 10 e i 14 anni.

Densità abitativa nella fascia di età tra i 15 e i 19 anni, nella zona urban di Pescara-D(15-19) P17*10000/Shape Area

Densità abitativa nella fascia di età tra i 15 e i 19 anni, nella zona comunale


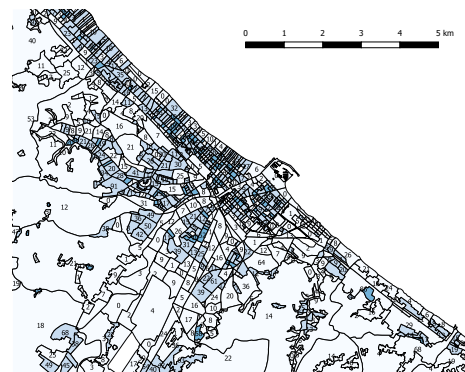


Legenda

R13indicatorj201jsezioni
R13indicatorj201jsezioni
urb
R131jWGS84

0 - 2
2 - 7
7 - 25
25 - 73
73 - 893

CORSO DI URBANISTICA I
TAVOLA 1 Carta degli abitanti, popolazione
residenziale dai 15 ai 19 anni
Prof. Piero Rovigati
Ass. Ludovica Simonato
Matricola Davide Ferri
n° Matricola 3212166
A.A. 2020/2021

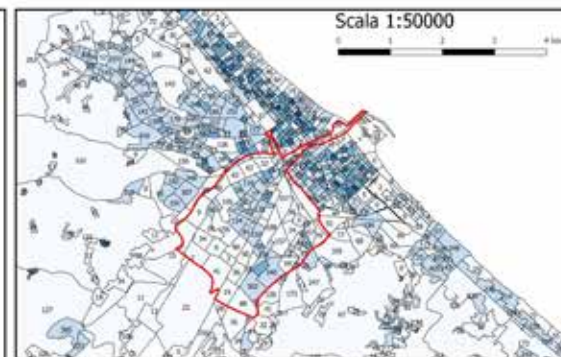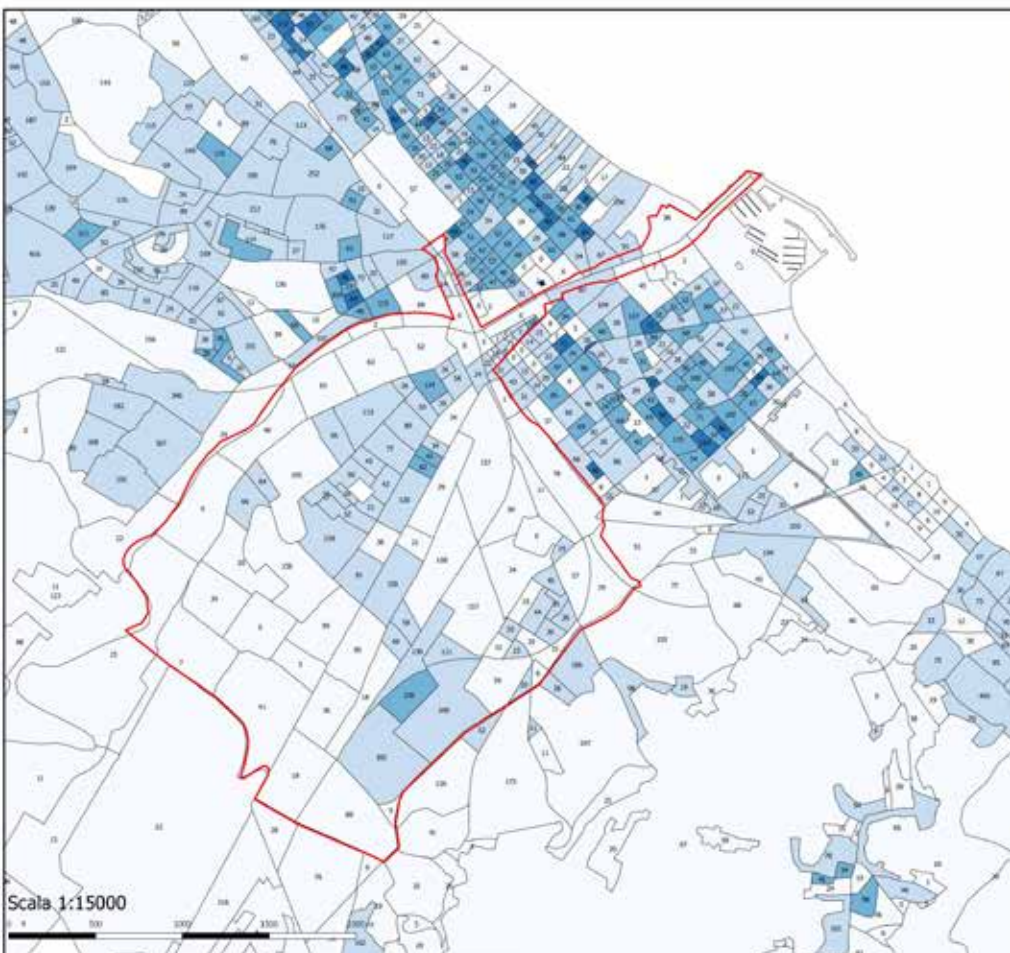

Legenda
 Confine Zona Urbana
 Dati censuari 2011
 Intervallo Anziani 2011
 0 - 12
 13 - 29
 30 - 45
 46 - 62
 63 - 79
 80 - 99
 Ring Area

Enrico Ferrari, 3213164
 Corso di Urbanistica I, Prof. Piero Rovigatti
 Università degli Studi G. d'Annunzio Chieti-Pescara



5.1 – Carta degli abitanti

5.2 – Carta degli insediamenti e delle infrastrutture

5.3 – Carta dei Beni Comuni urbani e della cittadinanza attiva


5.4 – Tav. 4 – Carta della mobilità sostenibile

5.5 - Carta delle disuguaglianze urbane

5.6 - 5.5 - Carta delle disuguaglianze urbane


5.6 - Carta degli strumenti urbanistici vigenti (PRG)

5.7 – Carta delle Azioni in corso (Urban 2, Bando Periferie)

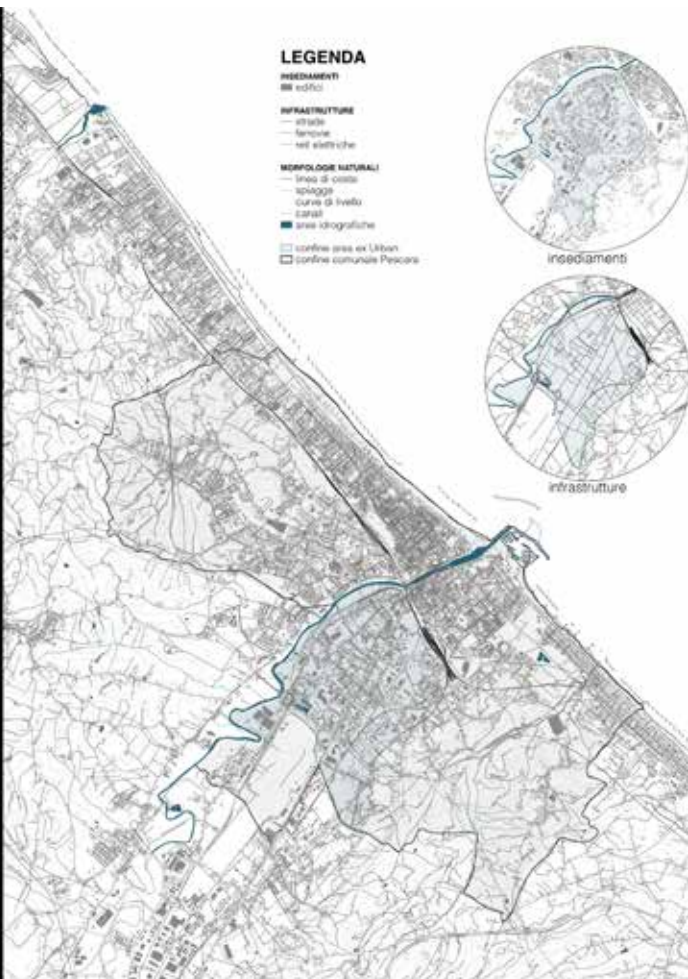

La carta mostra come l'area Urban, delimitata dal fiume e dalle infrastrutture (ferrovia e asse attrezzato), sia meno ordinata rispetto all'area comunale limitrofa, con un'elevata presenza di grandi edifici (condomini, case popolari). Si nota la scarsità di strade che attraversano l'area e che la collegano al resto della città.



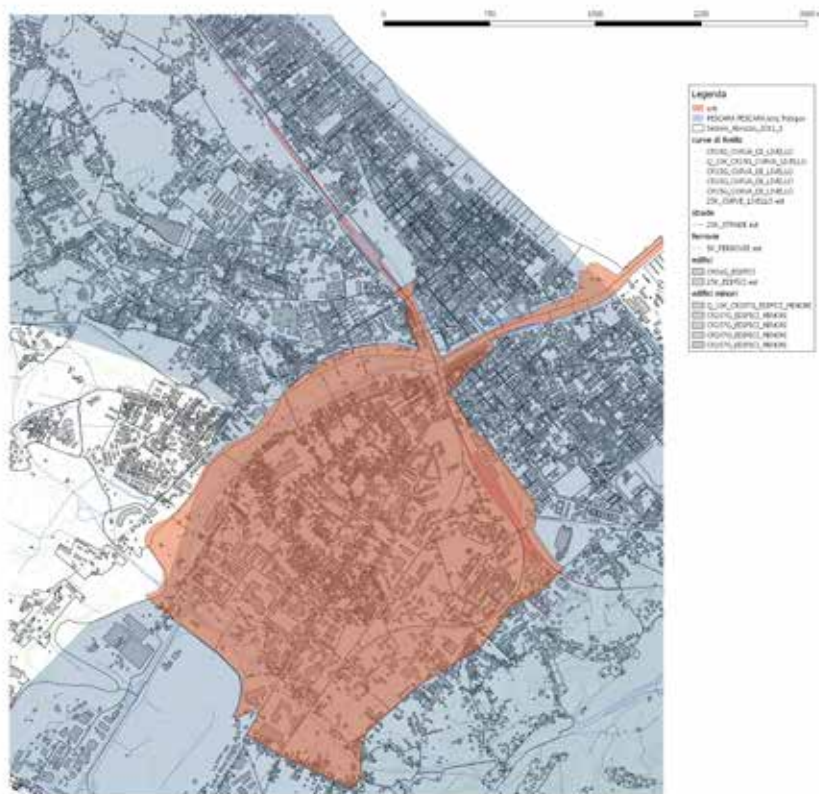

Infrastructure

ben@edg.org

Zona Urban




Investigations




Questa carta mostra come in zone diverse della città di Pescara, in particolare della zona Urban e nella zona di Portanuova, la costruzione di nuove infrastrutture e dei diramarsi degli insediamenti avvenga in maniera differente. Nella zona di Portanuova risulta evidente la fitta maglia stradale e del costruito, a differenza della zona Urban in cui le infrastrutture e gli insediamenti vanno a disporsi in maniera più libera.

Tavola 1_Carta degli insediamenti e della infrastrutture

Zona comunale di Pescara, scala 1:25000

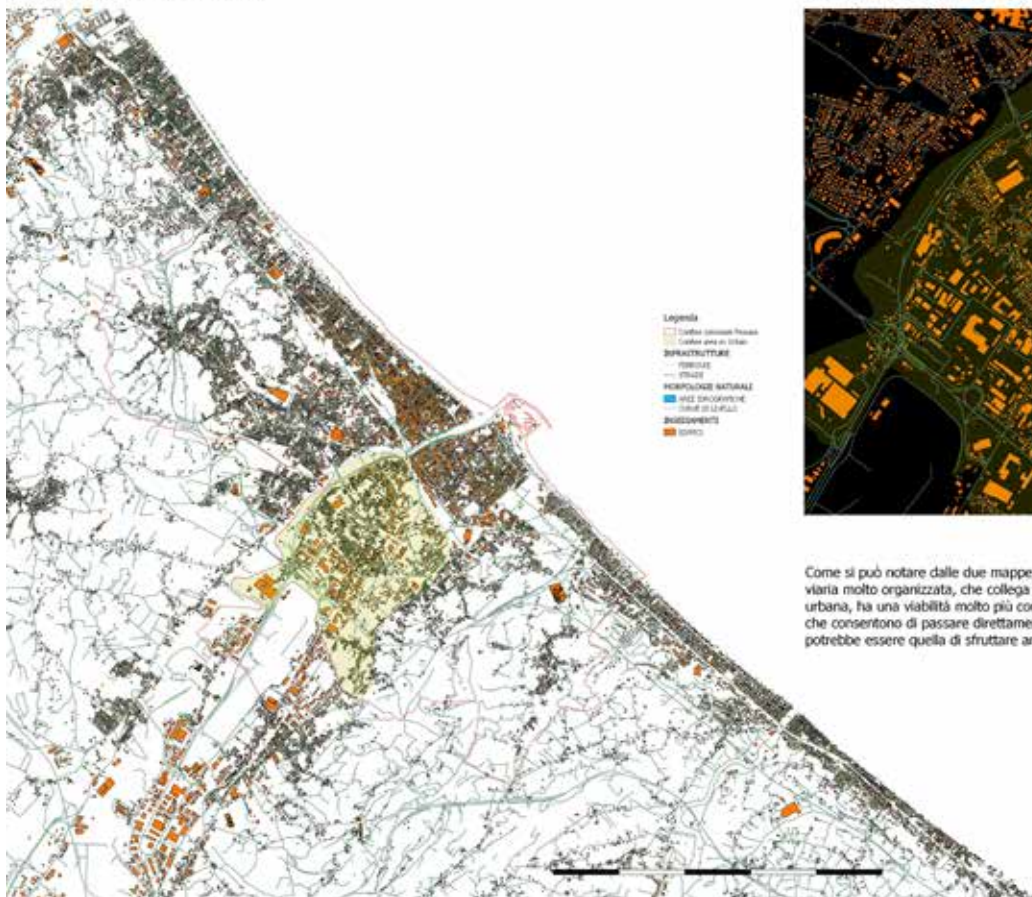

Zona urbana di Pescara, scala 1:1000

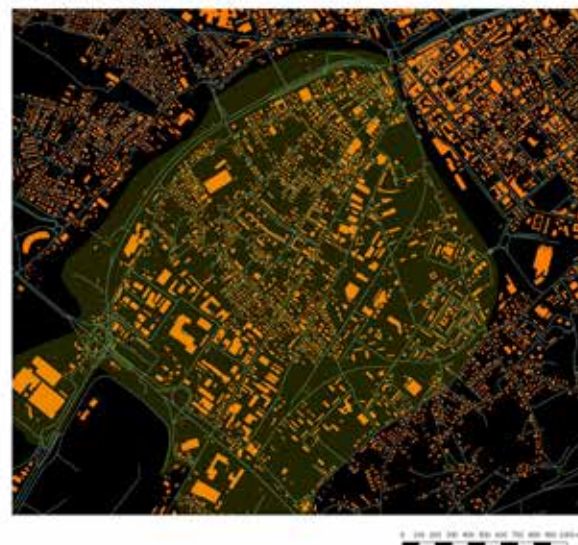

Come si può notare dalle due mappe, la zona comunale di Pescara presenta una maglia viaria molto organizzata, che collega bene le varie aree della città; al contrario, la zona urbana, ha una viabilità molto più congestionata, infatti mancano collegamenti intermedi che consentano di passare direttamente da una zona all'altra. Una possibile soluzione, potrebbe essere quella di sfruttare aree inutilizzate per creare nuovi collegamenti.

Marco Mastroditi
N° di matricola: 3213179
Prof. Rovigatti
Corso di urbanistica 1



5.1 – Carta degli abitanti

5.2 – Carta degli insediamenti e delle infrastrutture

5.3 – Carta dei Beni Comuni urbani e della cittadinanza attiva


5.4 – Tav. 4 – Carta della mobilità sostenibile

5.5 - Carta delle disuguaglianze urbane




5.6 - 5.5 - Carta delle disuguaglianze urbane

5.6 - Carta degli strumenti urbanistici vigenti (PRG)

5.7 – Carta delle Azioni in corso (Urban 2, Bando Periferie)

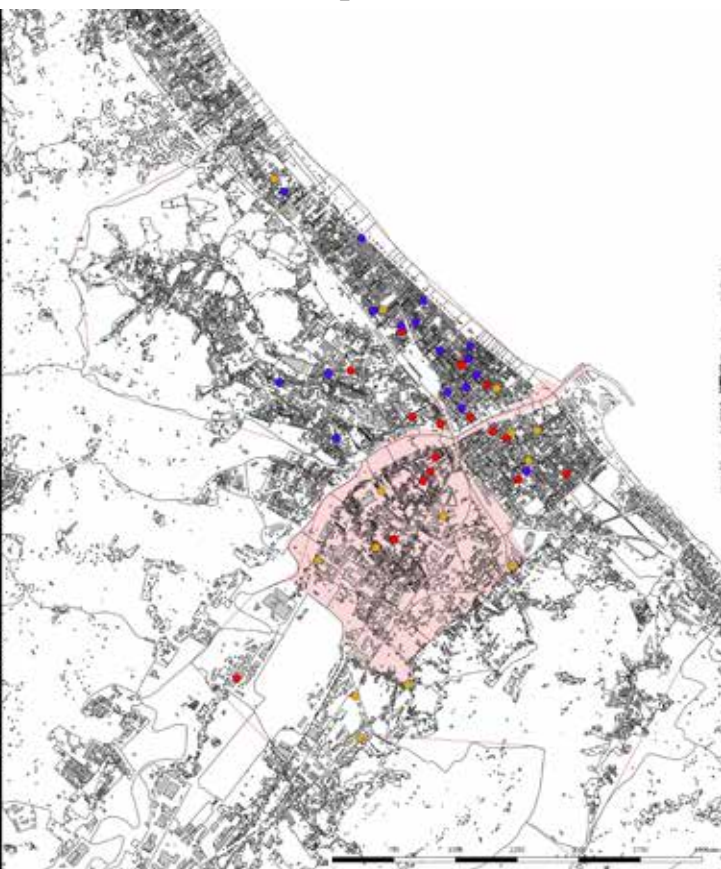


Mapa attività di falegnameria, ferramenta e sartoria scala 1:20000
Notiamo come nella parte centrale del comune c'è una grande concentrazione di attività che spostandosi verso nord, sud e ovest diminuiscono quasi scomparendo. Notiamo anche che nella zona urban non sono presenti sartorie le quali hanno una maggiore concentrazione più a nord della zona stessa, mentre per quanto riguarda falegnameria e ferramenta esse sono presenti ma hanno una concentrazione non omogenea all'interno della zona urban e in quantità non elevatissime rispetto a tutto il comune.

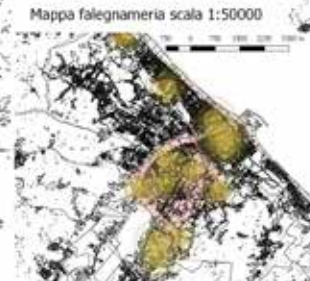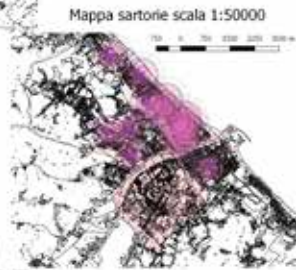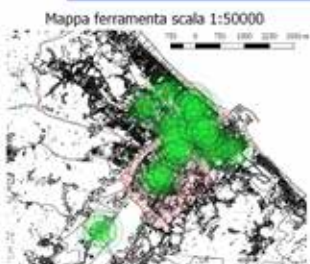

TAV 3.2

Zona ex Urban. scala 1:10.000

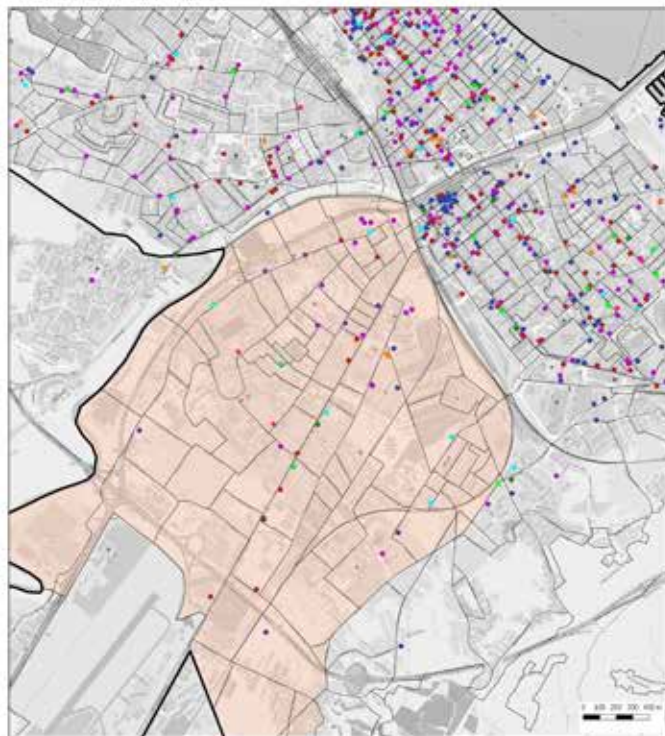

Dd A

Università degli Studi "G. D'Annunzio"
Corso di Urbanistica, Prof. Rovigatti
A. A. 2020/2021
Gruppo: Annagiulia Conte, Angelica Giampao, Aurora Martella, Davide Ferri, Desirée Cicala

1

Dalla mappa di destra, nella quale viene mostrata una panoramica più ampia del comune, evince comunque che la città è ricca di questa tipologia di servizi.



Notărilor din urmă le revine în prezentul context rolul de

distribuite: al centro della città e, rispetto alla superficie di Pescara, sono poco presenti: infatti il percorso minimo è di 30 minuti. Nella zona Rancitelli questo fenomeno si accentua ancor di più.

and multi-curve and

In tutta la zona comunale queste attività sono molto presenti, ma con una schiacciante maggioranza di bar. Inoltre abbiamo notato come i forni siano ad una distanza di soli 10 minuti dai bar; probabilmente per un fattore di rifornimento di quest'ultimo.

E' il servizio di

sceita ampia dal centro città fino all'ex Aurum e oltre. Mentre nella zona Urban, data la minor presenza di questi, si impiegano circa 15 minuti per raggiungerli.

na distribuzione osservata di

La distanza media è di 10 minuti.

Insieme al ristorante

quest'ultimi, si estendono di più anche nella zona Urbium. In un raggio di 10 minuti coprono tutta la zona comunale.


1000



Tav.3

Tavola 3.3_Salute e Benessere

Analisi di Centri Sportivi e Palestre, Farmacie e Ambulatori e Dentisti nel Comune di Pescara. Accessibilità nel raggio di 350, 700 e 1000 metri

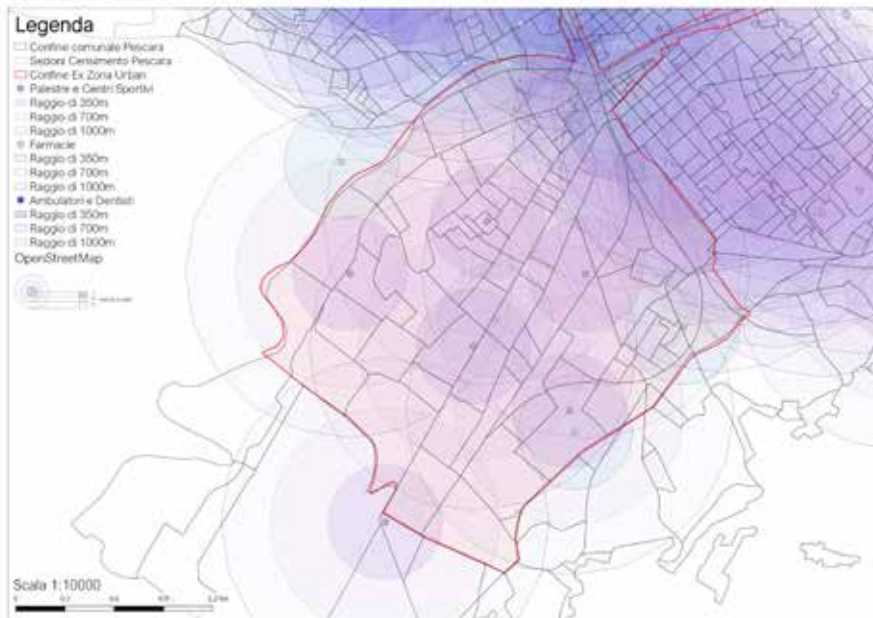

Centri Sportivi e Palestre in scala 1:60000



Farmacie in scala 1:60000



Ambulatori e Dentisti in scala 1:60000



Che cosa ci raccontano queste mappe?

Salute e Benessere sono fondamentali alla base della vita di ogni cittadino. E per questo che ogni città deve tener conto di attrezzature e servizi in modo da garantire un buon trattamento.

Nella zona periferica di Pescara, seppure Centri Sportivi, Palestre e Farmacie sono presenti e distribuiti in maniera piuttosto omogenea, Ambulatori medici e Dentisti sono assenti. Sarà un fenomeno causato dalla diretta decisione di dottori e medici di evitare le aree di periferia?

Questo squilibrio sottolinea una differenza inaccettabile nei servizi del territorio: ora cercare Salute e Benessere a 360°, invece, adesso riscontriamo una situazione quasi di malavita.

Fotografie aeree. Fonte: Google Earth

Centro Sportivo



Farmacia nella ex S. Simplicio



Ambulatorio Dentista in zona



Area urbana di confronto in scala 1:50000



TABELLE DEGLI ATTRIBUTI: che informazioni forniamo?

Centri Sportivi e Palestre

NOME, ALL'APERTO, PISCINA, C.S. RILE, RARCHESIO, TIPO, INDIRIZZO, N° TELEFONO

Farmacie

NOME, VIA, N° CIVICO, CAP, COMUNE, IN EX URBAN

Ambulatori e Dentisti


AMBULATORIO, AMMENDENT, NOME, INDIRIZZO, N° TELEFONO

Fonti: Google Maps, Google Earth, <https://www.istat.it/>,
<http://opendata.regione.abruzzo.it/>


Tavola 3.4.2 - Luoghi di Cultura

Analisi dei luoghi di cultura diversi da istituti scolastici: biblioteche, cinema, teatri, librerie, musei e spazi di coworking

Zona Urban 2- periferia, scala 1:10000

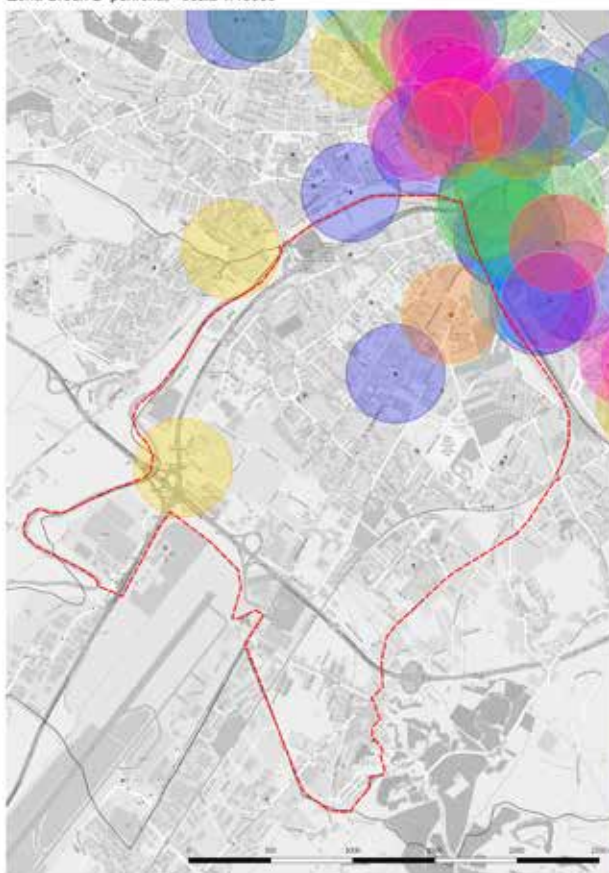


Area Centrale, scala 1:20000

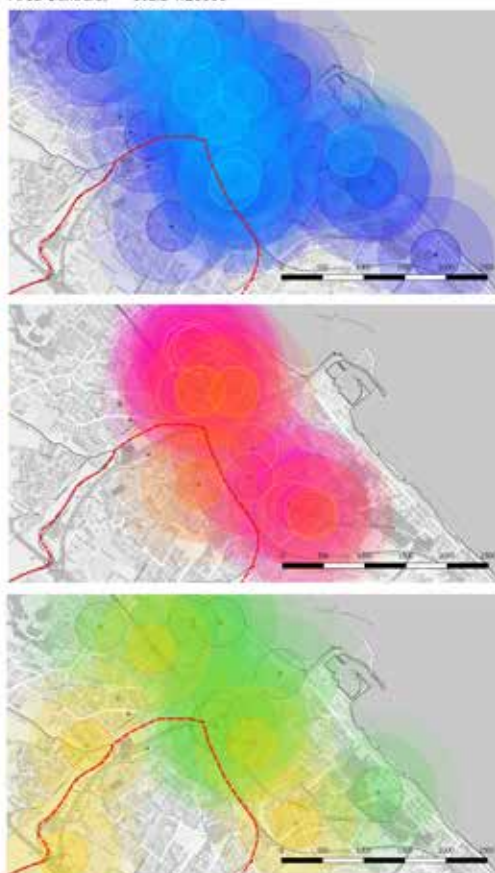

Confrontando le due zone possiamo notare che all'interno dell'ex area Urban sono presenti solamente uno spazio di coworking, un teatro e una biblioteca. Tuttavia già ad una distanza di 350m dal confine dell'area stessa sono presenti numerosi centri culturali. Una possibile soluzione per la riqualificazione della zona ex Urban sarebbe quella di aggiungere centri culturali in modo da apportare un miglioramento sotto ogni punto di vista, cosicché da una zona di degrado si arrivi ad una zona completa sotto l'aspetto culturale. Partire dalla riduzione infantile porterebbe la popolazione ad adottare uno stile di vita completamente diverso, ottenendo così una "riqualificazione dall'interno".

- Legenda**
- ▬ Confine ex area Urban
 - BIBLIOTECHE
 - buffer biblioteche 350m
 - buffer biblioteche 700m
 - buffer biblioteche 1 km
 - LIBRERIE
 - buffer librerie 350m
 - buffer librerie 700m
 - buffer librerie 1km
 - SPAZI DI COWORKING
 - buffer coworking 350m
 - buffer coworking 700m
 - buffer coworking 1km
 - MUSEI E CENTRI CULTURALI
 - buffer musei 350m
 - buffer musei 700m
 - buffer musei 1km
 - CINEMA
 - buffer cinema 350m
 - buffer cinema 700m
 - buffer cinema 1km
 - TEATRI
 - buffer teatri 350m
 - buffer teatri 700m
 - buffer teatri 1km
 - ▬ Confine Pescara
 - OpenStreetMap
- 350m = 5' a piedi
700m = 10' a piedi
1km = 15' a piedi

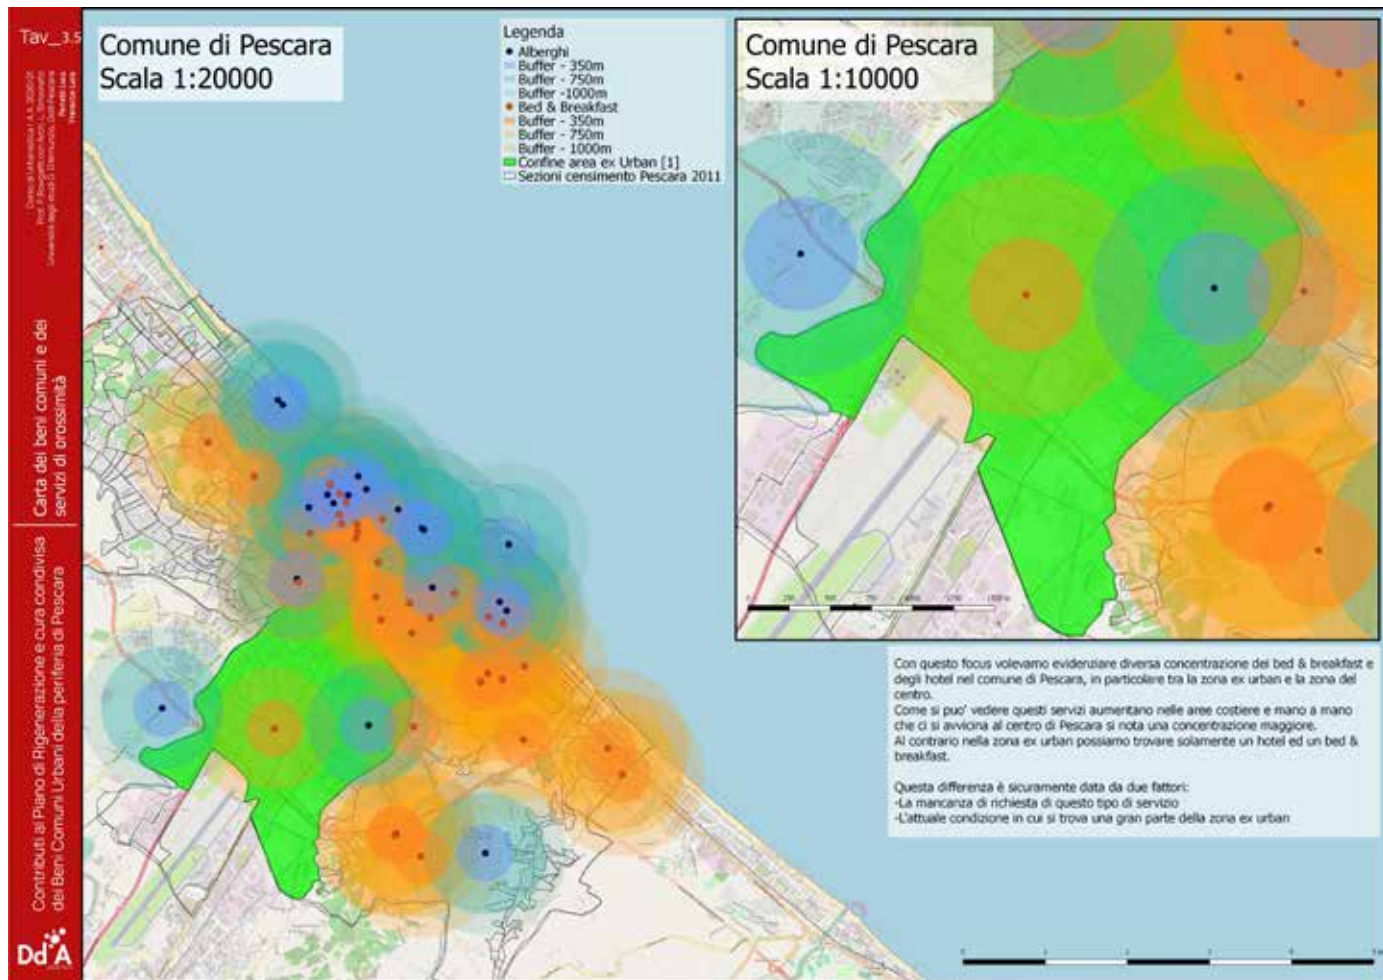

Tav_n 3

Come è organizzato il Piano di Rigenerazione e cura condivisa
dei Beni Comuni Urbani della periferia di Pescara
nel subborgo: spazio pubblico

Luoghi di culto Pescara

Contributi al Piano di Rigenerazione e cura condivisa
dei Beni Comuni Urbani della periferia di Pescara

DdA

Tavola 3_Luoghi di culto Pescara_Marta Mutignani_Marta D'ippolito


Scala 1:20000



Scala 1:20000



Scala 1:20000

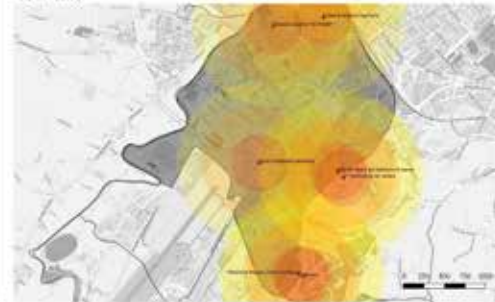

Legenda

- chiesa cattolica (36)
- luoghi di culto non cattolici
- raggio di distanza di 150m (non cattolici)
- raggio di distanza di 700m (non cattolici)
- raggio di distanza di 1000m (non cattolici)
- raggio di distanza di 300m (cattolici)
- raggio di distanza di 700m (cattolici)
- raggio di distanza di 1000m (cattolici)
- Contorno area ex Urban

Le Chiese cattoliche nella città di Pescara sono numerose, molte anche particolarmente vicine tra loro i luoghi di culto non cattolici, invece, non sono distribuiti in maniera omogenea e non coprono tutte le zone. Risulta l'assenza di sedi per predicare l'ebraismo, il buddismo e l'induismo (alcune parti delle religioni maggiori nel mondo). Oltre tutto, la maggior parte di questi, non sono veri e propri edifici religiosi ma appartamenti e stabili usati come punto di ritrovo per la preghiera.

Si noti che gran parte dei luoghi di culto non cattolici è concentrata proprio nell'area ex Urban. Altro fattore da osservare in questa zona è che ne compaiono in pari quantità con le Chiese cattoliche, a differenza delle altre aree della città.

TAV. 3

TEMA
Democrazia, Rappresentanza, Empowerment

STUDENTI
Piero Rovigatti, Ludovica Simionato, DdA Università degli Studi G. d'Annunzio di Chieti-Pescara

CORSO DI URBANISTICA I
Dottore e Prof. Ruggiero Romano e Simionato Ludovica

DdA




L'indagine promossa si compie di verificare la presenza dei servizi di prossimità analizzati sul territorio di Pescara nel raggio di distanza compreso tra i 350m e i 1000m. La ricerca evidenzia, innanzitutto, una differenza nella disposizione dei servizi presi in considerazione: le piazze pubbliche e le sedi culturali hanno un andamento più longitudinale rispetto alle case del popolo e alle associazioni sociali che, invece, hanno uno sviluppo radiale. Inoltre, le prime due hanno un potenziamento verso la parte costiera del territorio di Pescara, mentre le ultime coprono anche le zone interne. La presenza delle case del popolo è molto evidente nella zona ex urban. Si noti, inoltre, come la presenza di spazi pubblici, quali le piazze, sia quasi del tutto assente nella zona prima citata.



A quali domande risponde la carta dei beni comuni riguardo la democrazia, rappresentanza ed empowerment?

Sono disponibili dei servizi di iniziativa sociale nel mio quartiere?
Sì! Pescara offre vari spazi sociali: piazze, centri comunitari, associazioni sociali e sedi culturali;
Io, cittadino, riesco ad arrivare in uno di questi punti in poco tempo?
Sì, se abiti nel centro città, in cui i luoghi di scambio sociale sono altamente diffusi;
Di quanto mi devo spostare per arrivare in uno di questi punti? E di quali mezzi ho bisogno?
La massima distanza che il cittadino pescarese deve compiere è di massimo 1km dal servizio più prossimo. Lo si può raggiungere a piedi, in bicicletta o in motorino molto facilmente.

Dettaglio del comune di Pescara per ogni servizio di prossimità + Zona Urb 2 in scala 1:110.000 e 1:100.000

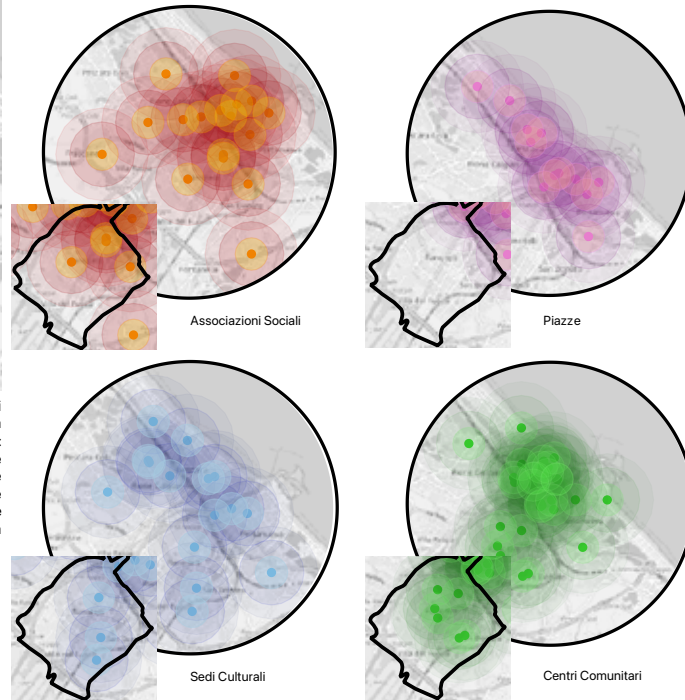



#Tavola_3 __Carta_dei_beni_comuni

Università G. d'Annunzio, IRE
Prof. Piero Rovigatti
Studenti: Riccardo Orsini, Irene Arnesi, Simo
Indiani, Simona Gola, Niccolò Castiglione
Anno accademico: 2020/2021



- Legenda**
- Uffici postali
 - Case famiglia
 - Case della donna
 - Consueti
 - Assicurazioni
 - Banche
 - centri mediazione culturale
 - centri immigrazione
 - Polizia di Stato
 - Vigili Del Fuoco
 - Guardia di Finanza
 - Carabinieri


la
CITTA' della
#PROS
SIMITA'




LEGENDA: 350mt 700mt 1000mt
a 350mt corrispondono 5' di percorso senza alcuna vettura
a 700mt corrispondono 5' di percorso senza alcuna vettura
a 1000mt corrispondono 5' di percorso senza alcuna vettura

sullo sfondo,
#scala: 1_10000

in basso,
#scala: 1_50000

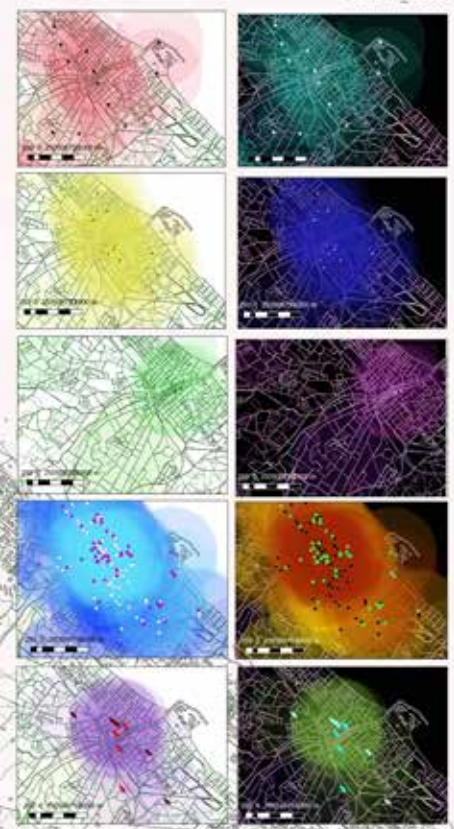

9.0 SICUREZZA & SOLIDARIETÀ

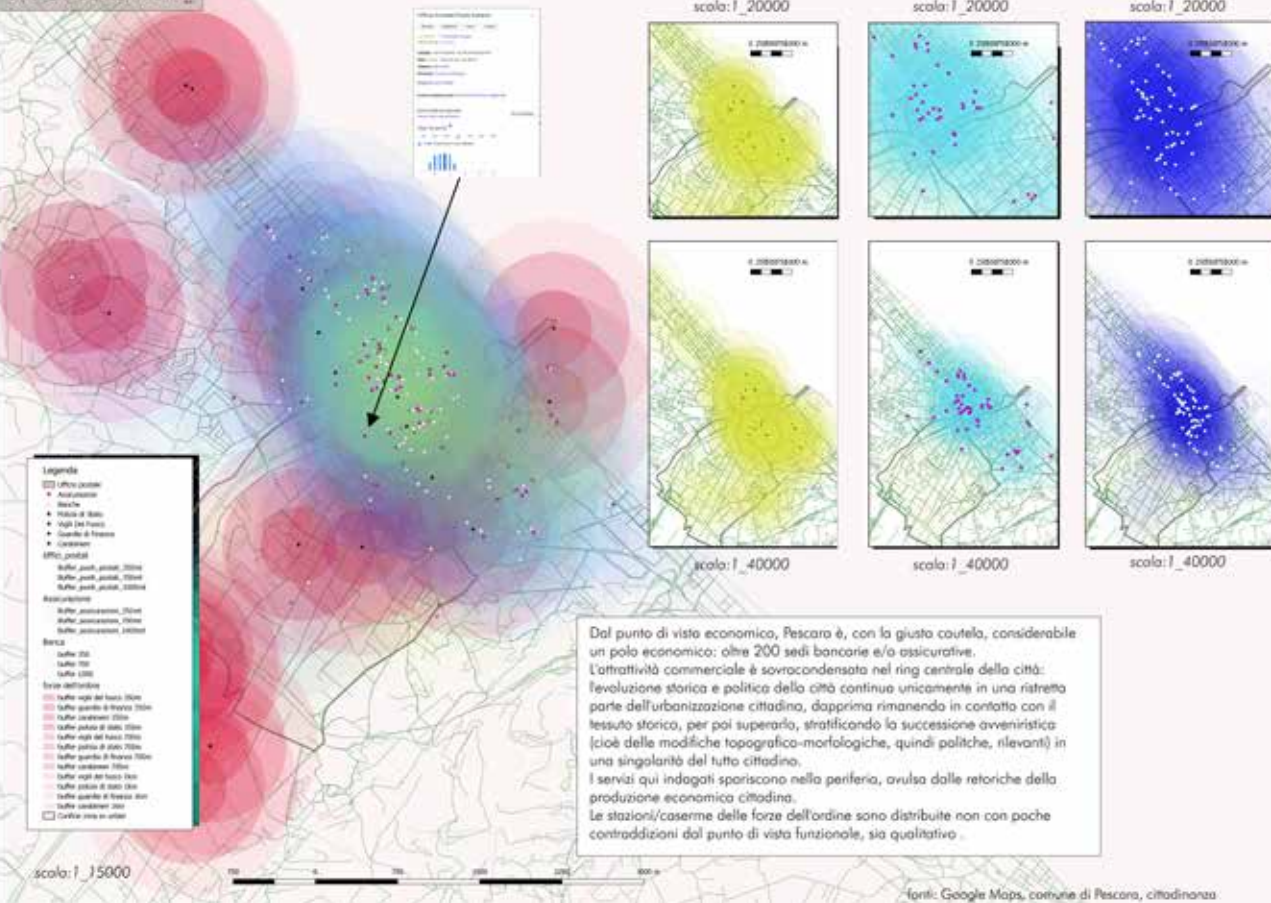

#Tavola_3 __Carta_dei_beni_comuni


Università "G. d'Annunzio" di
Chieti-Pescara
Studenti: Riccardo Chiantera, Sam Arca, Sam
Simionato, Simona Giall, Vincenza Candelino
Anno accademico 2020/2021

9.0 SICUREZZA & SOLIDARIETA'

- Legenda**
- Casa famiglia
 - Casa solo donna
 - Consorzio
 - Centro mediazione culturale
 - Centro integrazione
 - Casa famiglia
 - Infra casa famiglia, 300m
 - Infra casa famiglia, 100m
 - Infra casa famiglia, 500m
 - Casa, della donna
 - Infra casa della donna, 300m
 - Infra casa della donna, 100m
 - Infra casa della donna, 500m
 - Consorzio
 - Infra consorzio, 300m
 - Infra consorzio, 100m
 - Infra consorzio, 500m
 - Centro accoglienza, emergenza
 - Infra centro accoglienza, emergenza, 300m
 - Infra centro accoglienza, emergenza, 100m
 - Infra centro accoglienza, emergenza, 500m
 - Centro mediazione culturale
 - Infra centro mediazione culturale, 300m
 - Infra centro mediazione culturale, 100m
 - Infra centro mediazione culturale, 500m
 - Centro casa in affitto

scala: 1:15000

700 800 900 1000 1100 1200 m

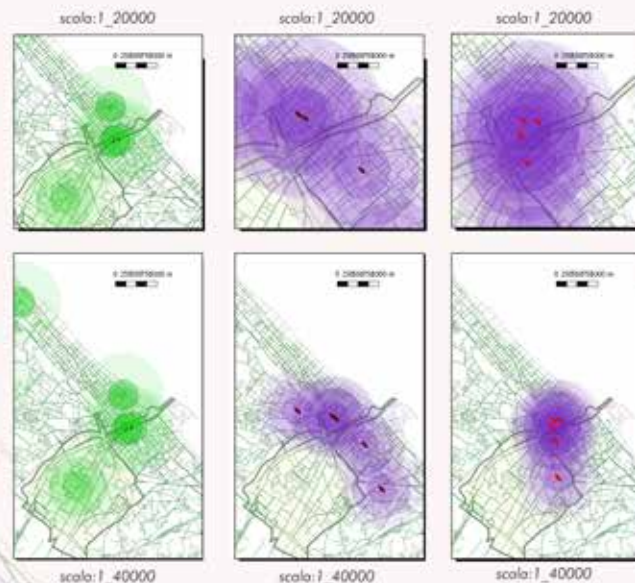

Il rilievo delle sedi rappresentate sulla carta evidenzia la negligenza del comune circa la sensibilità ai temi di solidarietà, nonché di sicurezza, i quali interessano una nicchia importante della cittadinanza. La distanza fra i vari centri è di risultato, quanto è pressoché eloquente il dato circa la non presenza di queste sedi, necessaria per la tutela della popolazione. Il contesto della periferia, già alienato dal tessuto storico pescarese, riduce in potenza la possibilità di costituire un nuovo polo urbano, svilito dalle disaffezioni politiche. Si evidenzia inoltre come il vuoto stradale nella zona contrassegnata in giallino, coincide con la carenza dei servizi interessati dallo studio.

fonti: Google Maps, comune di Pescara, cittadinanza

- 5.1 – Carta degli abitanti
- 5.2 – Carta degli insediamenti e delle infrastrutture
- 5.3 – Carta dei Beni Comuni urbani e della cittadinanza attiva

5.4 – Tav. 4 – Carta della mobilità sostenibile

- 4.0 Aree pedonali e percorsi
- 4.1 Marciapiedi e attraversamenti pedonali_
- 4.2 Piste ciclabili
- 4.3 Ferrovie e stazioni urbane
- 4.4 Trasporto nautico
- 4.5 Filovia (progetto TPL)
- 4.6 Parcheggi e aree di sosta
- 4.7 Noleggio bici
- 4.8 Aree di distribuzione monopattini
- 4.9 Taxi e autonoleggio
- 4.10 Linee trasporto pubblico locale

- 5.5 - Carta delle disuguaglianze urbane
- 5.6 - 5.5 - Carta delle disuguaglianze urbane
- 5.6 - Carta degli strumenti urbanistici vigenti (PRG)
- 5.7 – Carta delle Azioni in corso (Urban 2, Bando Periferie)

Tavola

Marciapiedi ed Attraversamenti pedonali



Ingrandimenti Area Urban 1:10000 e 1:5000



Legenda
● attraversamenti pedonali
● marciapiedi
■ strada

Le mappe mostrano la sede stradale adatta al traffico veicolare e la circolazione pedonale dotata anche dei rispettivi attraversamenti.
L'area è delimitata dalla Stazione 5 (Via Taurinasi), principale via di collegamento stradale e dalla Via Albero. All'interno dell'area troviamo una rete stradale molto frammentata dove si può constatare che molte delle vie finiscono in strade chiuse con il proprietario o con la mancanza di marciapiedi. Questo si attesta in modo maggiormente nella zona nord della mappa (zona Rancicelli) dove solo alcune vie sono dotate di marciapiedi e di relativi attraversamenti stradali.
Nell'area l'aumento demografico ha comportato la costruzione discontinua degli alloggi residenziali senza tenere conto di un piano della viabilità funzionale sopra la circolazione stradale che per quella pedonale.

Area di studio Quartieri Ex Urban Scala 1:8000



Contributi al Piano di Rigenerazione e cura condivisa
dei Beni Comuni Urbani della periferia di Pescara

DdA

Carta della Mobilità Sostenibile
Circolo Periferico Area d'Azione
Pescara Centro Est
Provincia di Pescara - Pescara, Terno

Dato Statistico A.A. 2019
Popolazione 100.000
Urbanizzazione 100.000

Tavola

Tav.4


... Come si manifesta l'U.A. 202020
... Nel territorio urbano
... L'U.A. 202020
... L'U.A. 202020

Progetto Area Città
Progetto Area Città
Progetto Area Città

Contributi al Piano di Rigenerazione e cura condivisa
dei Beni Comuni Urbani della periferia di Pescara

DdA

Carta della mobilità sostenibile

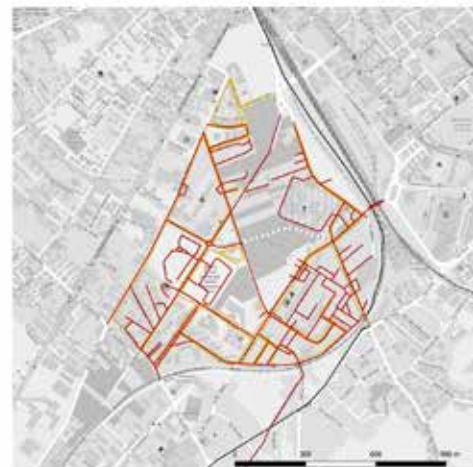

Legenda
— Strada San Donato
— Strada San Donato
— Strada San Donato



... Come si manifesta l'U.A. 202020
... Nel territorio urbano
... L'U.A. 202020
... L'U.A. 202020




... Come si manifesta l'U.A. 202020
... Nel territorio urbano
... L'U.A. 202020
... L'U.A. 202020



La distribuzione dei parcheggi sul territorio non è uniforme, se ne riduce l'offerta nei pressi della stazione centrale fuoriprestitamente da pendolari nel periodo invernale e da turisti nel periodo estivo, mentre nell'area sottostante, essendo per lo più residenziale non presenta spazi aree di sosta.

I parcheggi della zona Urbana, pur essendo come abbastanza, sono ottenuti molto spesso da spazi vuoti esistenti tra gli edifici progettati senza alcuna implementazione.

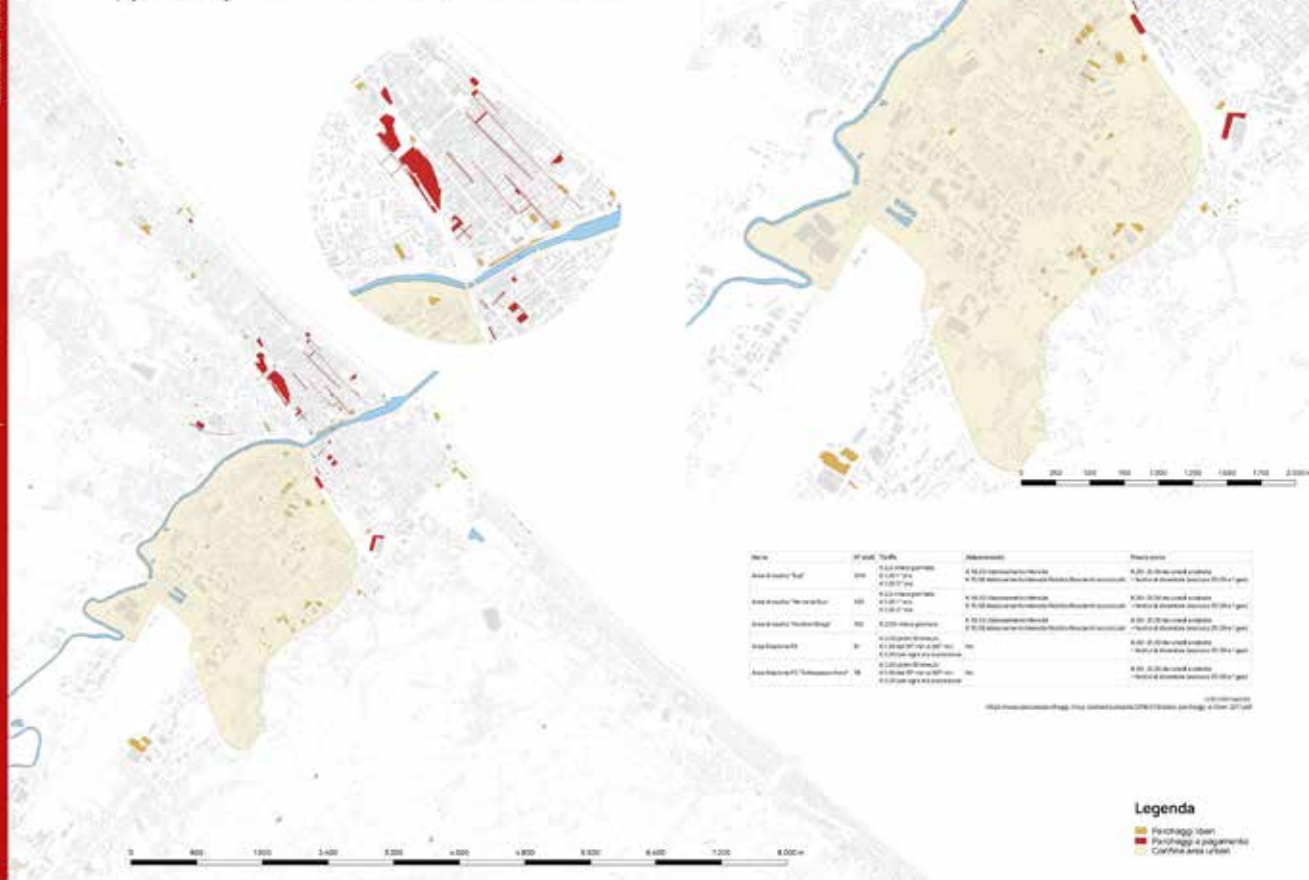


Tav_4

Copyright Information: © 2009
by The McGraw-Hill Companies, Inc.
All rights reserved. No part of this publication
may be reproduced, stored in a retrieval system,
or transmitted, in any form or by any means,
electronic, mechanical, photocopying, recording,
or by any information storage and retrieval
system, without prior written permission from
The McGraw-Hill Companies, Inc.

Mobilità Sostenibile
Aree Pedonali e ZTL

Contributi al Piano di Rigenerazione e cura condivisa
dei Beni Comuni Urbani della periferia di Pescara

Dd'A

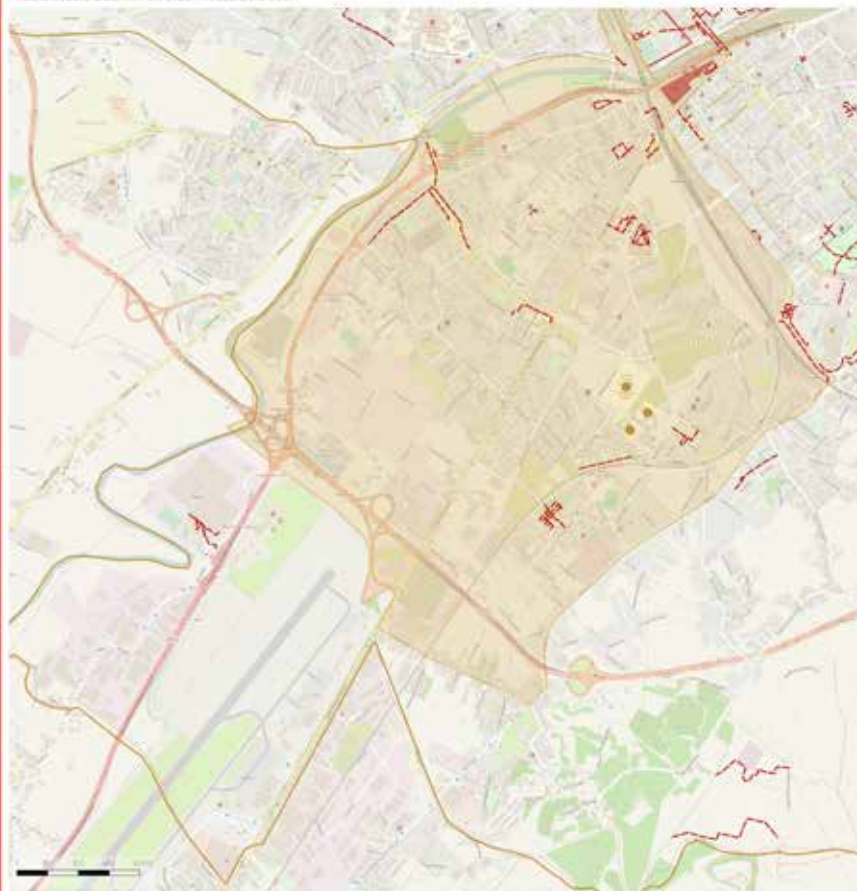

 1.00
 2.00
 3.00
 4.00
 5.00

Chung Hsiang-shan (1483-1551) was a prominent Ming Dynasty scholar and philosopher. He was a follower of Zhu Xi and Wang Yang-ming. He emphasized the importance of the mind and the heart in understanding the universe. He believed that the mind is the source of all knowledge and that the heart is the center of all emotions. He also emphasized the importance of moral cultivation and the pursuit of the good life. His teachings were influential in the development of Chinese thought and culture.

[illegible][illegible]

and the development of a new generation of Cx36 knock-out mice, we have identified a novel role for Cx36 in the development of the CNS. Cx36-deficient mice exhibit a severe reduction in the number of synapses in the hippocampus and cerebellum, and a corresponding reduction in the number of synapses in the hippocampus and cerebellum. This reduction is not observed in the cerebellum of Cx36-deficient mice, suggesting that Cx36 is not required for the development of the cerebellum. These results suggest that Cx36 is required for the development of the CNS, and that Cx36-deficient mice exhibit a severe reduction in the number of synapses in the hippocampus and cerebellum.



Tav. n° 4


Carta della mobilità sostenibile
Filovia_TPL

Contributo al Piano di Rigenerazione e cura condivisa
dei Ben Comuni Urbani della periferia di Pescara


DdA

Tavola 4.6 _ Filovia (Trasporto Pubblico Locale)

Area di studio Guarnieri Ex Urban - Scala 1:8000

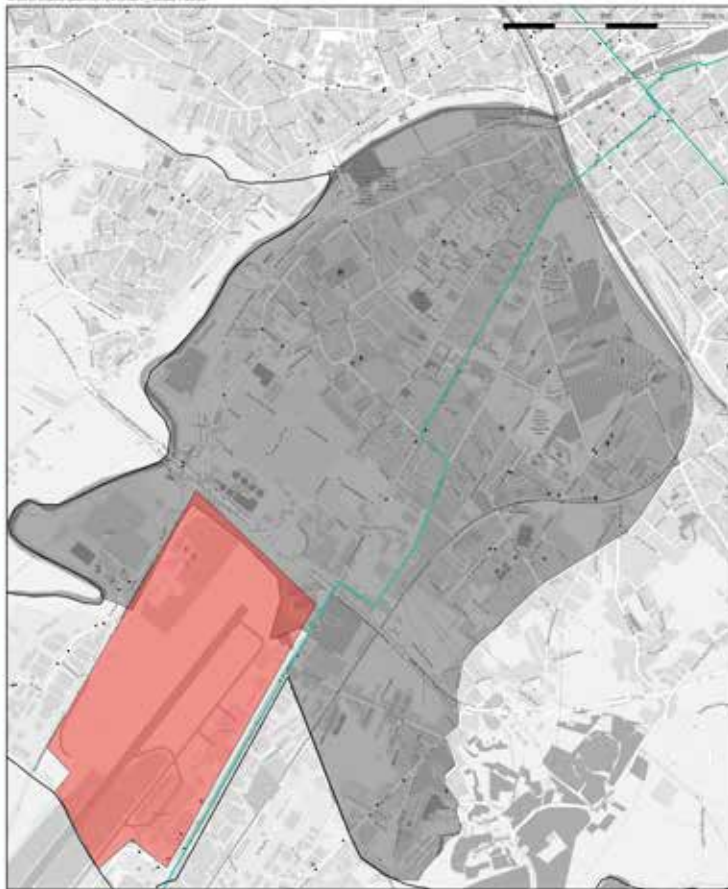


Area urbana di riferimento - Scala 1:50000

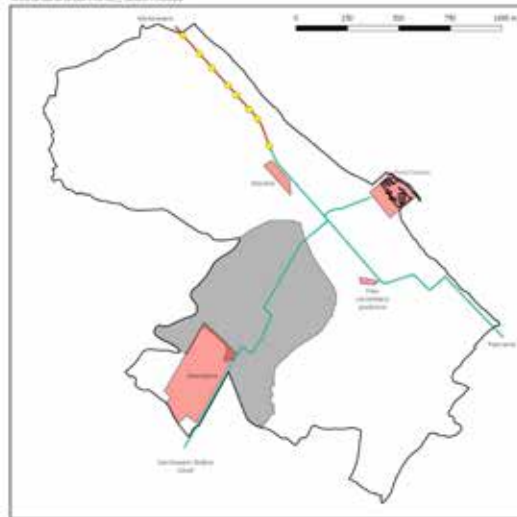

Legenda
 Area di studio Guarnieri Ex Urban
 Filovia (Trasporto Pubblico Locale)
 Filovia (Trasporto Pubblico Locale)
 Filovia (Trasporto Pubblico Locale)
 Filovia (Trasporto Pubblico Locale)

La Filovia di Pescara è un'opera in corso di sviluppo da 25 anni. L'ultimo progetto presentato nel 2012 prevedeva la realizzazione del primo lotto, ovvero il tratto tra le stazioni di Pescara centrale e Montesilvano. Lo scopo fu quello di collegare tramite questa opera l'area metropolitana di Pescara con Montesilvano e Francavilla al Mare. Il progetto era finalizzato al completamento della stazione di Pescara fino a viale Europa e Montesilvano, è stato concluso con il successo del TUA (Trasporto Urbano Alternativo) il 1° marzo 2017, dando un impulso in avanti alla Filovia di Pescara. Tuttavia non furono definiti i mezzi che avrebbero dovuto operare sulla Filovia pescarese. Studi demoscopici condotti per conto della TUA rivelano che un sistema di questo tipo richiederebbe 25/42.000 persone a lasciare l'auto a favore del mezzo pubblico. L'aggiunta di questo sistema a "T" di trasporto pubblico, con spiccate caratteristiche di sostenibilità (sia ambientale sia gestionale), potrebbe offrire alla città una vera e propria risposta di futuro tipo del mezzo pubblico. Proprio quest'anno (2021) si prevede la ripartenza dei lavori con la messa a forma degli impianti e del tracciato oltre all'abbellimento di tutte le barriere architettoniche esistenti lungo la Grande Pista per ridurre la zona di transito dei nuovi veicoli. Exqui City 18 T van Hool, che viaggeranno grazie all'impianto filoviario da Montesilvano fino a Piazza della Repubblica per poi ricambiare alla fermata fino al Tribunale. Il primo lotto riguarda il tratto tra il Tribunale di Montesilvano, ha percorso l'asse viario, una in futuro i mezzi avranno la fermata di Pescara, Scalo e Francavilla. I mezzi elettrici utilizzati consentiranno tempo certi, in partenza e in arrivo, dimezzando quelli di partenza da monte e tutti hanno la capacità di accogliere fino a 150 passeggeri.

MAPPATURA DELLE AREE DI USO DI MONOPATTINI ELETTRICI

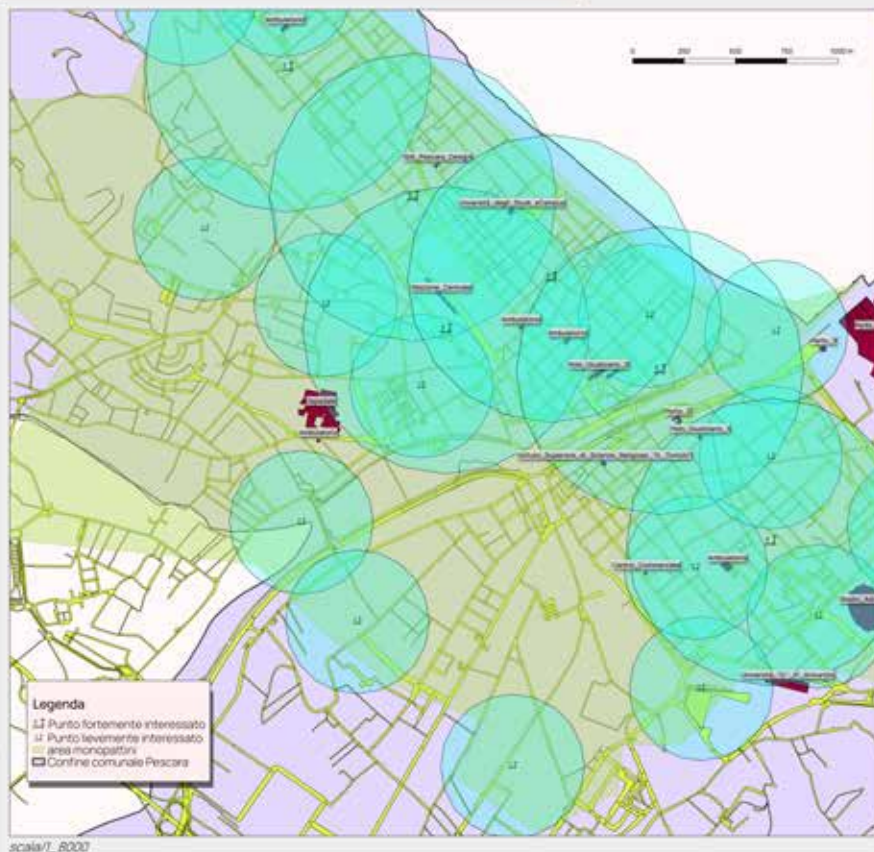


scala/1_8000



Il servizio di noleggio di monopattini elettrici, gestito da Helbiz, è riuscito ad integrarsi piacevolmente nella mobilità quotidiana della cittadinanza pescarese. I dati statistici offerti dal gestore del servizio mostrano come nei mesi estivi l'uso del mezzo sia particolarmente vivace. Ma dopo una più attenta analisi delle aree di interesse degli spostamenti, si può constatare come i mezzi vengano usati prevalentemente da cittadini più giovani, soprattutto in prossimità delle aree di studio. La prospettiva di abbandono della vettura privata nello spostamento quotidiano è infatti limitata, dato che lo sfruttamento del monopattino è riuscito a coinvolgere perlopiù la popolazione minorenni, tra i 15 ed i 18 anni d'età. Le aree di flusso veicolare del monopattino elettrico mostrano anche come non sia ancora presente una netta distinzione del traffico, e quindi una circolazione in totale sicurezza, con l'ottaggio al traffico carrabile, oltre che pedonale.

fonti: Google_Maps / Helbiz / Open_data_regione_Abruzzo

MAPPATURA DELLE AREE DI USO SERVIZI TAXI/AUTONOLEGGIO

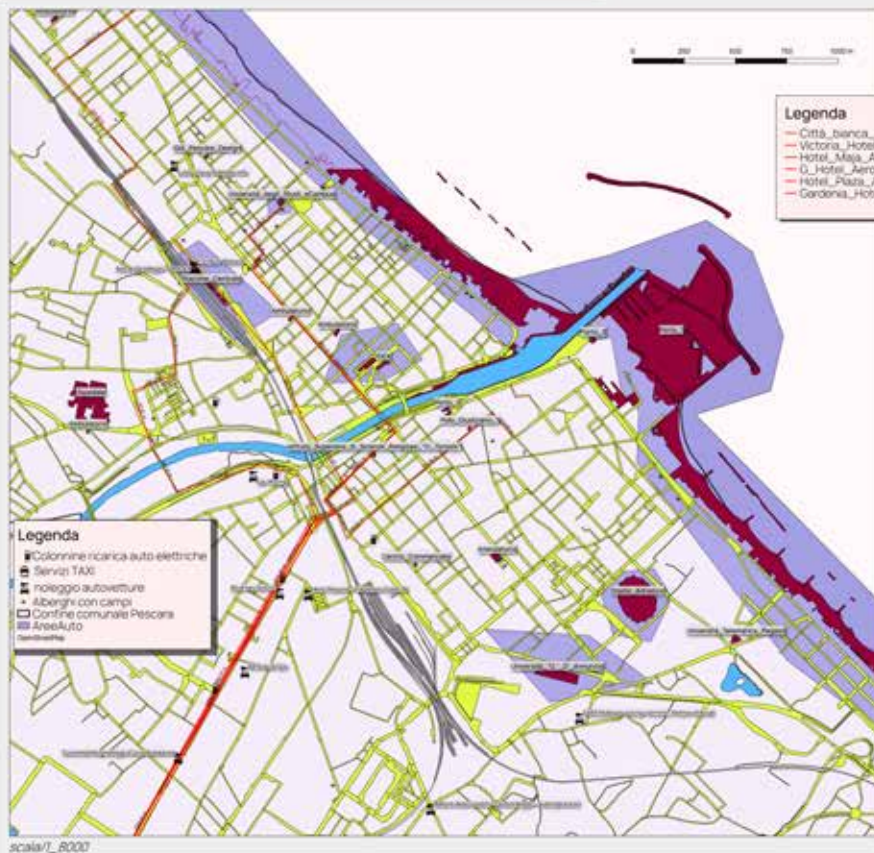

Lo sfruttamento dei servizi di taxi è piuttosto circoscritto alla funzione di trasporto verso le aree porto, stazione, aeroporto. E' un servizio basato sulla reperibilità telefonica degli autisti, i quali si recano all'utente dopo aver ricevuto un'apposita chiamata telefonica.



Il servizio RadixTaxi, disposto dal Comune di Pescara, è convenzionato con la procedura "Buona Viaggio", un sussidio pubblico che sconta il costo del viaggio, garantendo un più largo pool di possibile sfruttamento.

Entrambi i servizi, taxi e autonoleggio, sono utilizzati pressoché da turisti (soprattutto centranti in una fascia di età medio-età), poiché la popolazione residente tende maggiormente ad usufruire del servizio urbano della TUA.

Indirizzo	Indirizzo	Indirizzo	Indirizzo	Indirizzo	Indirizzo
Indirizzo	Indirizzo	Indirizzo	Indirizzo	Indirizzo	Indirizzo
...distanza_Hotels/Aeroporto


Indirizzo	Indirizzo	Indirizzo	Indirizzo	Indirizzo	Indirizzo
Indirizzo	Indirizzo	Indirizzo	Indirizzo	Indirizzo	Indirizzo
fonti: Google_Maps / comune_di_PESCARA / Open_data_regione_Abruzzo

- 5.1 – Carta degli abitanti
- 5.2 – Carta degli insediamenti e delle infrastrutture
- 5.3 – Carta dei Beni Comuni urbani e della cittadinanza attiva
- 5.4 – Tav. 4 – Carta della mobilità sostenibile
- 5.5 - Carta delle disuguaglianze urbane

5.6 - Carta degli strumenti urbanistici vigenti (PRG)

- 5.7 – Carta delle Azioni in corso (Urban 2, Bando Periferie)

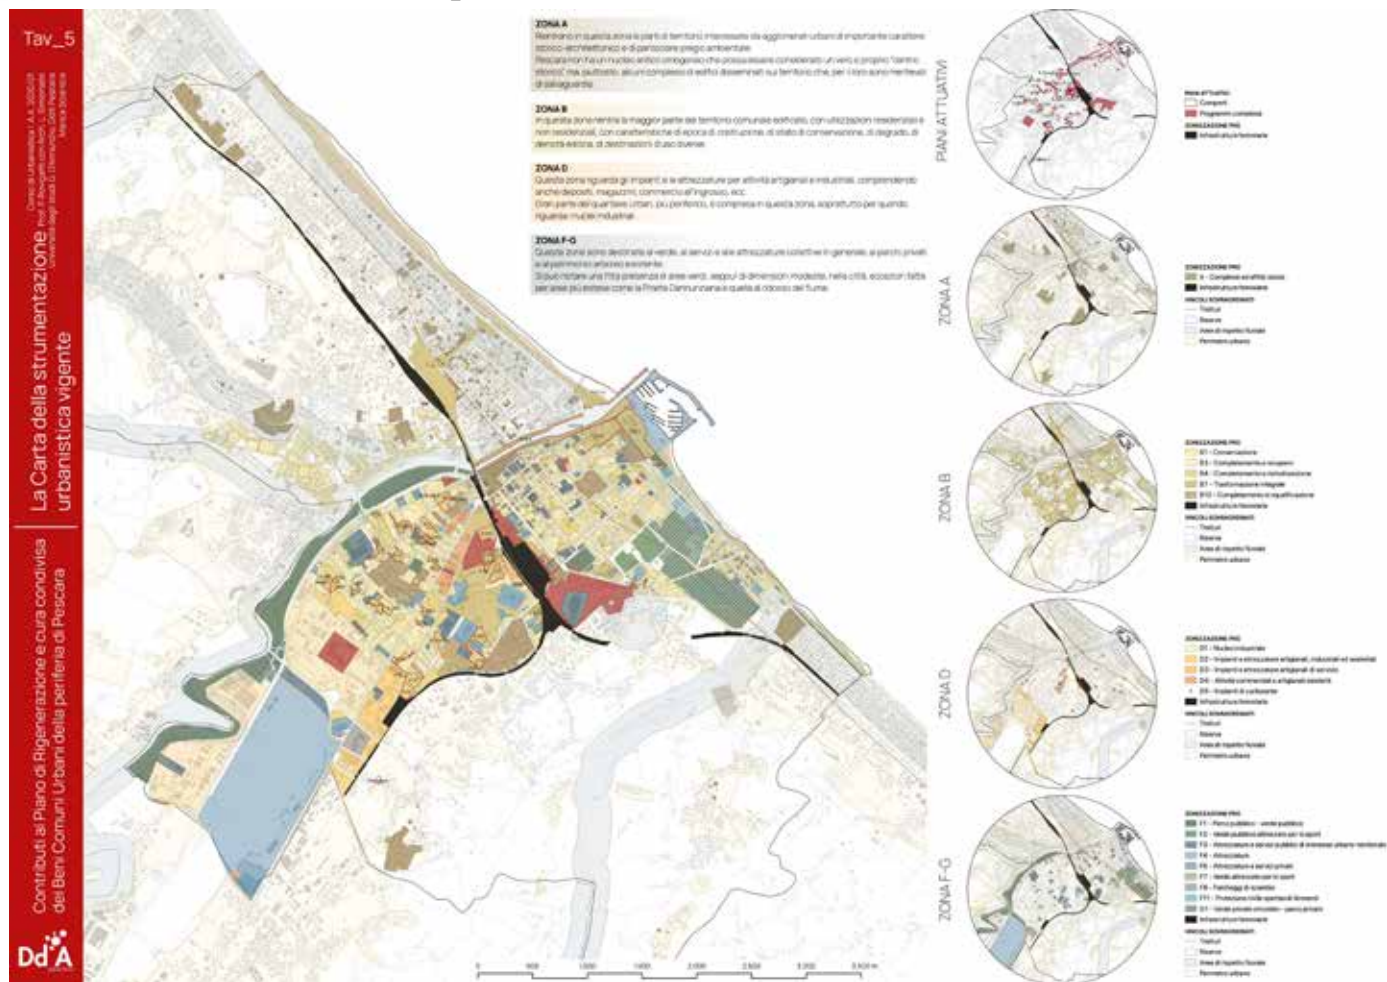

- 5.1 – Carta degli abitanti
- 5.2 – Carta degli insediamenti e delle infrastrutture
- 5.3 – Carta dei Beni Comuni urbani e della cittadinanza attiva
- 5.4 – Tav. 4 – Carta della mobilità sostenibile
- 5.5 - Carta delle disuguaglianze urbane
- 5.6 - 5.5 - Carta delle disuguaglianze urbane
- 5.6 - Carta degli strumenti urbanistici vigenti (PRG)

5.7 – Carta delle Azioni in corso (Urban 2, Bando Periferie)

Tav. 6

Conseglia il Piano di Rigenerazione e cura condivisa
dei Beni Comuni Urbani della periferia di Pescara
Lunedì 14 maggio 2021, ore 10.00
Ente: Comune di Pescara

Carta delle azioni della trasformazione delle
periferie pescarese

Contributi al Piano di Rigenerazione e cura condivisa
dei Beni Comuni Urbani della periferia di Pescara

Dd'A

Scheda di analisi dell'azione di trasformazione: RIQUALIFICAZIONE AREA EX INCENERITORE COMUNALE-CITTA' DELLA MUSICA

Data del report: 04/05/2021

Tipologia di azione:
azione pubblica (Stato, Regione, Comune, altri enti pubblici)

Carattere dell'azione:
azione materiale (oggetto di opera edilizia, infrastrutturale, di inter-
vento su spazi aperti)

Stato dell'azione/stato di avanzamento:
intervento realizzato contemporaneamente

Anno di avvio dell'azione: 2007
Anno di conclusione dell'azione: 2018, potrebbe essere inaugurata nel
2021

Soggetto finanziatore: Comune di Pescara

Soggetti partner: Architetto Luigi Cucchi, Isabelle Cipolla e Carlo Di Gio-
vanni

Canale di finanziamento: l'opera sarà finanziata con i fondi del Master-
plan del Governo Renzi. Per gli amministratori i fondi riguardano dal
fondo, menzionato per la riqualificazione delle periferie. Programma
comunale per la riqualificazione urbana e la rinascita delle periferie.
Comune di Pescara, D.P.C.M. 25/05/2016

Costo dell'intervento: Euro 5.500.000

Procedura di partecipazione adottata:
Bando pubblicato sul Portale.gov e l'appello del comune di Pescara

Obiettivi di progetto:
Con questo intervento si vuole un punto di riferimento che richiami
un'attenzione verso la città di Pescara, ma anche di bene in-
ternazionale per concetti, costi di formazione e stage, un luogo della mo-
dernità, dell'occupazione, della cultura, un luogo dell'incontro.

Direzione dell'intervento:

La Città della musica è un'ambizioso idea di rinascita urbana, cul-
turale e sociale che si colloca nel punto d'intersezione tra gli assi di tras-
formazione infrastrutturale, in un contesto di forte degrado, una parte di
città abbandonata dal fiume per decenni, un'area industriale e oggi
interessata da un processo di rivitalizzazione, ma anche di riqualificazione
spaziale. Il progetto, che occupa un'area di 20.000 mq, nasce dalla
ricerca dell'inceneritore, struttura degli anni settanta della vita
cittadina.

La nuova fabbrica della musica si muove tra l'immagine di moneta del
presente e un paesaggio postindustriale e quella di contenitore logico
teatrale, secondo la filosofia come tradizione architettonica di un pro-
gramma funzionale altrettanto complesso. La volontà di conservare la
struttura preesistente nel suo valore storico è stato il fulcro del pro-
getto, che ha però dovuto fare i conti con il pesante stato di conser-
vazione della struttura. Pertanto, la demolizione del corpo centrale e
della cantina è diventata l'occasione per un intervento che ricostituisce
l'edificio recuperando la spazialità interna del volume principale,
instaurando i rapporti di scala e inserendo un frazionamento spaziale
che si riconosce nella superficie, mentre un lato richiama
virtualmente la continuità. Un intervento che si qualifica con la stessa
della ventriglia dello spazio, esplicitato dai volumi di risulta a
tutt'altura del corpo centrale (oltre 20 m), sui cui molti si affacciano i
suoi ambienti in una comunità spaziale davvero contemporanea.

Un intervento che si qualifica con la ricerca della ventriglia dello
spazio, esplicitato dai volumi di risulta a tutt'altura del corpo centrale
le oltre 20 m), sul cui vuoto si affacciano i vari ambienti in una continui-
tà spaziale davvero contemporanea.
Nel primo lotto si è già costruito una palazzina da 1800 metri quadrati,
con 2 milioni di euro, il progetto, seguito dagli architetti Cucchi, Cipolla
e Di Giovanni ha costruito su sei piani una sagola coperta, quattro
sali per una sala eventi, la hall, l'archivio musicale, la sala studiolo-
che l'inceneritore, la caffetteria e la terrazza panoramica.
Il secondo lotto, con 1,6 milioni, prevedono sale didattiche e sale di
registrazione, mentre il terzo lotto prevede la realizzazione di un teatro
(di 280 posti).



Tutti attenti

Dal punto di vista tecnico, la struttura è assolutamente adatta a ogni
genere artistico musicale. Questo sarebbe stato confermato a suo tempo
dal sopralluogo effettuato da esperti musicali.
Un altro fattore che ha scalfato i commenti negativi è la scelta del
nome "Città della musica", già presente nel territorio peschino come
un genere Street art la necessità di strumenti musicali.

Risultati conseguiti/Obiettivi dell'intervento (corrispondono obbi-
ettivi conseguiti):
La riqualificazione dell'inceneritore di Pescara ha avuto un fortissimo
impatto e l'implementazione degli obiettivi nel 2007, poi rinviato per
mancanza di finanziamenti. Successo non facile, ripresi i lavori la comp-
tato nel 2019 ma è il aspetto l'inaugurazione nel 2021.

Punti di forza:

• Uno e un'occasione di area pubbliche;
• Un intervento favorevole a dare spazio al mondo della musica, delle
spettacolo, creando spazi per la collettività.

Punti di debolezza:

• Tematiche non risolte;
• La struttura è in perenne, difficoltà dello spettacolo, una posizione
scorretta;
• Difficoltà a trovare il centro, l'organizzazione prevede una solu-
zione più adeguata e definitiva per i casi della possibilità di mettere
il secondo lotto.

Incontri volti a supporto della redazione della scheda di report:
[https://www.italianet.it/cultura/pescara-verra-completata-la-citta-
della-musica/](https://www.italianet.it/cultura/pescara-verra-completata-la-citta-
della-musica/)
[https://www.italianet.it/cultura/pescara-verra-completata-la-citta-
della-musica/](https://www.italianet.it/cultura/pescara-verra-completata-la-citta-
della-musica/)
[https://www.regione.abruzzo.it/contenuti/riqualificazione-
area-ex-inceneritore-comunale/](https://www.regione.abruzzo.it/contenuti/riqualificazione-
area-ex-inceneritore-comunale/)
[https://www.abruzzo.it/cultura/cittadella-musica-fai-
la-abbandona-139285](https://www.abruzzo.it/cultura/cittadella-musica-fai-
la-abbandona-139285)



font: [https://www.abruzzo.it/cultura/pescara-verra-completata-la-citta-
della-musica/](https://www.abruzzo.it/cultura/pescara-verra-completata-la-citta-
della-musica/)
[https://www.abruzzo.it/cultura/pescara-verra-completata-la-citta-
della-musica/](https://www.abruzzo.it/cultura/pescara-verra-completata-la-citta-
della-musica/)
[https://www.abruzzo.it/cultura/pescara-verra-completata-la-citta-
della-musica/](https://www.abruzzo.it/cultura/pescara-verra-completata-la-citta-
della-musica/)

Tav. 6

Scheda di analisi dell'azione di trasformazione:
RIQUALIFICAZIONE URBANA "CITTA' DELLA MUSICA"

Tipologia di azione:
azione pubblica (Stato, Regione, Comune, altri enti pubblici)

Carattere dell'azione:
azione materiale (progetto di opera edilizia, infrastrutturale, di intervento su spazi aperti)

Stato dell'azione/stato di avanzamento:
intervento realizzato in parte

Anno di avvio dell'azione: 2007

Anno di conclusione dell'azione: 2008

Anno previsto di conclusione dell'azione in corso: 2023

Soggetto finanziatore: Comune di Pescara e Regione Abruzzo

Canale di finanziamento: 4.000.000€ acquisiti grazie ai fondi Urban II derivanti dalla vittoria del concorso European+1.000.000€ di fondi Masterplan

Costo dell'intervento: 5.000.000€

Procedure di partecipazione adottate: Gare di appalto

Descrizione dell'intervento: La Città della Musica, in corso di costruzione in via Rasini, prevede un primo lotto per la realizzazione della Mediateca della Musica ed un secondo lotto ossia la Scuola di Musica puntando a diventare un polo di riferimento per le produzioni musicali, per il cinema e per la valorizzazione dei talenti locali.

Obiettivi di progetto: Il riciclo dell'ex inceneritore di Pescara è stato inteso come opportunità per innescare un processo più ampio di rinnovamento urbano teso alla graduale riconversione dell'area.



Obiettivi di progetto: Il riciclo dell'ex inceneritore di Pescara è stato inteso come opportunità per innescare un processo più ampio di rinnovamento urbano teso alla graduale riconversione dell'area industriale dismessa in una nuova area strategica destinata alla cultura e al tempo libero. Lo scopo è quello di portarci dentro eventi e vita per riqualificare tutto quello che c'è intorno.

Esiti attuali: Realizzazione del primo lotto "Mediateca della musica".

Punti di forza: Riqualificazione di un'area pubblica.
Punti di debolezza: Parliamo di un cantiere che ha vissuto fasi travagliate: l'opera era stata aggiudicata nel maggio del 2007 per l'importo complessivo di 1 milione 516 mila euro; la consegna dei lavori è avvenuta nel giugno del 2007 concedendo 547 giorni di tempo e dunque fissando la riconsegna dell'immobile per il primo dicembre del 2008. Ma dal quel momento a bloccare il cantiere sono state ben cinque sospensioni.

Rischi generati dall'intervento: N/R

Opportunità generate: Spazi per lo svago e di tempo libero con opportunità di lavoro.

Eventuale aggiornamento: Spostamento del cantiere in un altro sito per la realizzazione del secondo lotto e verrà lanciato un concorso di idee sul futuro nome della struttura realizzata.



SITI

<https://www.abruzzonews.it/pescara/sopraluogo-del-sindaco-al-cantiere-citta-della-musica-56314.html>
<https://www.licentro.it/pescara/cittadellamusica-venita-completata-1332067>
<https://www.licentro.it/pescara/cittadellamusica-senza-fondi-110451467.htm>
<https://www.abruzzonews.it/zone/venita-pescara-dibattito-pubblico-per-decidere-destinazione-della-cittadellamusica-76892.htm>
<https://www.licentro.it/musica/cittadellamusica-consegna-lavori-ancora-attestazione.html>
<https://www.venetia.it/conccorso/pescara-venita-completata-la-cittadellamusica/>
<https://www.venetia.it/conccorso/51752/masterplan-pescara-si-alla-cittadellamusica-e-al-museo-del-mar>

Tav. n°
6

Piano di lottizzazione Di Bartolomeo
Carta delle azioni della trasformazione
delle periferie pescaresi

Contributi al Piano di Rigenerazione e cura condivisa
dei Beni Comuni Urbani della periferia di Pescara

DdA

Piano di lottizzazione Di Bartolomeo

Tipologia di azione: azione pubblica e azione privata

Carattere dell'azione:
azione materiale, progetto di opera edilizia

Stato dell'azione/stato di avanzamento:
Intervento programmato, senza copertura finanziaria certa

Anno di avvio dell'azione: 2023
Anno di conclusione dell'azione: 2024

Soggetto finanziatore: società Porta Nuova Investimenti

Descrizione dell'intervento: Verrà costruito uno studentato alto tra i 25 e i 34 metri ed un'area commerciale che ospiterà un maxi store Conad, un parcheggio pubblico, un'area verde e una nuova strada. Una riqualificazione dell'area che attualmente ospita i capannoni di Di Bartolomeo, tra viale Marconi e viale Pindaro. Per gli alloggi si è deciso di puntare molto sulle stanze singole, realizzando due camere diverse e la sola cucina in comune. Si punta principalmente ad un risparmio energetico sempre rinviando nell'ottica della qualità ed efficienza viene evidenziato l'importante scabaggio di tutte le stanze. Ad occuparsi della casa per gli studenti una volta finiti i lavori saranno altri, un privato o una società di gestione esterna. Sarà creato un parcheggio pubblico di 1650 metri su viale Marconi e sarà ridotto al Comune così come una nuova strada, di collegamento tra viale Marconi e viale Pindaro, a doppia corsia e con i marciapiedi. Ci sarà poi un'area verde, lungo il confine con via Pollione, a fianco alla quale corre un collegamento pedonale con viale Pindaro (di fronte all'università), sempre da cedere al pubblico. L'area commerciale davanti allo studentato sarà occupata dalla Conad e avrà un suo parcheggio, il tutto con una superficie totale lorda di mq 12.795,00.

Obiettivi di progetto. Di fatto il progetto del Piano Attuativo prevede la realizzazione della strada di collegamento tra viale Marconi e viale Pindaro con un parcheggio pubblico posto su viale Marconi e prevede un allargamento di via Pollione con marciapiedi e verde pubblico e con un collegamento diretto verso l'università. La proposta progettuale, conforme allo strumento urbanistico già approvato, prevede un fabbricato commerciale da destinare a media distribuzione e di un fabbricato da destinare a social housing per studenti con al piano terra, un piano a portico ad esclusione di un'area da destinare a reception, bar, vari scala, ascensori e locali tecnici oltre che ad un locale per le biciclette, in modo da creare di fatto una piazza privata ma di fatto aperta a tutti che unisce quest'area al percorso previsto nel "POLO DELLA CONOSCENZA E DEL BENESSERE - CAMPUS CITTADINO" nel percorso viale Pindaro, via Pollione e via Pepe.

Esiti attuali: 04/05/2021 In stato di fermo a causa della pandemia



Punti di forza: L'edificio che andrà ad ospitare gli alloggi per gli studenti è in una zona molto comoda, ben servita e quindi a gran richiesta per il pubblico, inoltre il parcheggio ed il nuovo stabile dedicati al supermercato andranno a soddisfare le esigenze della zona.

Punti di debolezza: Non vi è una forte esigenza del supermercato perché la zona è ben fornita di tutto, l'enorme stabile andrà a prendere importanza e ad alterare il territorio.

Rischi generati dall'intervento: La strada che andrà a collegare i due viali principali troncherà i flussi creati così una zona con traffico affollato che creerà problemi anche alla circolazione sui viali ciclabili e pedonali.

Indagini svolte a supporto della redazione della scheda di report: Articoli di giornale "Il centro"
><https://www.ilcentro.it/pescara/ecco-il-campus-dell-universita-NC3%AD-palazzo-di-8-piani-e-210-posti-letto-1.2559890>

Sito ufficiale del PRG di Pescara: scheda descrittiva di comparto
<http://urbanistica.comune.pescara.it/edebat-6-03/>

Autore del report: Vincenzo Candigliota
Data del report: 03/05/2021



Tav. 6

Carri Urbani A.A. 2020
Progetto di ricerca e azione
Sperimentale e di intervento urbano

Carta delle azioni della trasformazione
della periferia pescarese

Contributi al Piano di Rigenerazione e cura condivisa
dei Beni Comuni Urbani della periferia di Pescara

DdA

**Scheda di analisi dell'azione di
trasformazione: Riqualificazione lungofiume**

Tipologia di azione:
azione pubblica (Regione, Comune)

Carattere dell'azione:
azione materiale (di intervento su spazi aperti)

Stato dell'azione/stato di avanzamento:
intervento in corso di realizzazione

Anno di avvio dell'azione: 2020

Anno di conclusione dell'azione: in corso d'opera

Anno previsto di conclusione dell'azione in corso: 2022

Soggetto finanziatore:
ente beneficiario: Comune di Pescara

Canale di finanziamento:
Programmi integrati di intervento introdotti dall'art. 16 della L. 179/1992: Consiglio Comunale n.83 del 21.4.2011, Programma di Riqualificazione Urbana dell'ambito Lungofiume Nord-Via Valle Roveto

Costo dell'intervento: 795.000 €

Procedure di partecipazione adottate: non specificato

Descrizione dell'intervento: Il programma di lavoro dovrà prevedere la riqualificazione dei bordi urbani che costeggiano il fiume e che hanno finora generalmente trascurato l'affaccio sullo spazio fluviale; la realizzazione dei sistemi di mobilità sostenibile e dei servizi che dovrebbero affiancarlo, creando un corridoio di naturalità e di verde attrezzato a servizio sia degli usi locali per il tempo libero e lo sport, sia dei territori urbani attraversati dal fiume; quindi la migliore sistemazione degli attraversamenti pedonali e ciclabili, che collegano riva destra e sinistra del fiume, ricomponendo un'unica realtà, dove i passaggi costituiscono occasione di ricreazione e di riconnessione del parco fluviale; quindi organizzazione di specifiche polarità locali di servizi che possano fungere da attrattori per le diverse popolazioni interessate all'uso dello spazio fluviale per svariate ragioni.

Obiettivi di progetto: rigenerazione urbana e incentivazione attuazione del PRG mediante lo strumento dei programmi complessi; creare un nuovo parco fluviale green; incentivare la mobilità sostenibile



Punti di forza: collegamento con i maggiori poli attrattori della città, possibilità di poter utilizzare attrezzature pubbliche culturali, ricreative e sociali e servizi privati di carattere pubblico.

Punti di debolezza: risolvere il problema dell'individuazione di scianchi che sversano direttamente nell'alveo del fiume, di opere di presa e captazione delle acque, di dissesti a carico delle sponde, di accumuli di sedimenti o insabbiamenti nell'alveo, di presenza di vegetazione instabile, di presenza di detriti, di attraversamenti, come ponti o servizi, o di baracche ed edifici a breve distanza dalle sponde, evidenze di danneggiamento degli argini artificiali o dei piloni e delle campate di attraversamento

Opportunità generate: Tale intervento offre l'opportunità di riqualificare uno spazio semicentrale della città di Pescara, in cui prevedere l'integrazione di funzioni insediative (residenziale, commerciale) con il sistema della mobilità e del verde urbano territoriale

Indagini svolte a supporto della redazione della scheda di report:
<https://www.pescaraneWS.net/notizie/politica/26-approvato-il-progetto-urbano-del-fiume>

Soluzioni e idee per il miglioramento dell'azione intrapresa, riguardo al contesto e alla comunità coinvolta:

Se da una parte tale programma prevede la rimozione di ostacoli al libero deflusso delle acque, l'aumento della permeabilità dei suoli, la promozione di interventi che garantiscano la stabilità delle sponde e la riqualificazione dell'ambiente fluviale, andrebbero previste azioni come un monitoraggio naturalistico costante volto a garantire la sicurezza dei cittadini.



Tav. 6

Come L'Associazione A.S. 2020-2021
Per la sua attività di ricerca e azione
in campo urbano e sociale, ha
organizzato il ciclo di lavoro "Spazio Pubblico
e Sociale"

Carta delle azioni della trasformazione
delle periferie pescaresi

Contributi al Piano di Regenerazione e cura condivisa
dei Beni Comuni Urbani della periferia di Pescara

DdA

Scheda di analisi dell'azione di trasformazione: MANUTENZIONE STRAORDINARIA DI UN IMMOBILE IN VIA NAZIONALE ADRIATICA NORD ANGOLO STRADA DELLE FORNACI

Data del report: 03/05/2021

Tipologia di azione:
azione pubblica (Stato, Regione, Comune, altri enti pubblici)
azione privata

Carattere dell'azione:
azione materiale (progetto di opera edilizia, infrastrutturale, di intervento su spazi aperti)

Stato dell'azione/stato di avanzamento:
Intervento in corso di realizzazione

Anno di avvio dell'azione: 2020
Anno di conclusione dell'azione: in corso
Anno previsto di conclusione dell'azione in corso: 2021

Soggetto finanziatore: Stato Italiano, ente beneficiario Comune di Pescara
Soggetto o soggetti partner: Architetto Andrea Mannarella

Canale di finanziamento: Programma innovativo regionale per la qualità dell'abitare, Decreto Ministeriale n. 295 del 16/09/2020

Costo dell'intervento: €504.426,62, così ripartiti
- costo rimozione grondaie: €7.950,00
- costo rifacimento tetto in legno: € 74.200,00
- costo impianto fotovoltaico: € 6.900,00
- costo miglioramento sismico: € 423.000,00

Procedure di partecipazione adottate

Obiettivi di progetto:
- migliorare la sicurezza sociale degli abitanti, favorendo iniziative tese all'integrazione;
- accelerare la dotazione di servizi attraverso l'individuazione di destinazioni socialmente utili alla popolazione insediata;
- migliorare l'integrazione infrastrutturale del quartiere;
- migliorare la qualità del contesto, utilizzando tecnologie eco-compatibili volte all'efficienza energetica;
- migliorare la dotazione di standard e servizi della comunità.

Descrizione dell'intervento: Tutti gli interventi previsti sono stati progettati secondo criteri relativi alla sostenibilità ambientale, all'efficienza energetica ed alla sicurezza sismica.



Esiti attuali: non conclusi

Risultati conseguiti/Efficacia dell'intervento (corrispondenza obiettivi/testi conseguiti): non conclusi

Punti di forza:
prossimità di un ricovero ospedaliero per un "centro periferico" quale il quartiere Zonini
Punti di debolezza: il costo generato dall'opera non è coperto da alcun introito economico prodotto dal servizio offerto

Rischi generali dell'intervento:
se non trattato opportunamente, e con le dovute protezioni, l'entità rimasta potrebbe essere dannosa per l'opera che lo maneggia

Opportunità generate:
efficientamento del servizio di deposito/ricovero ospedaliero e presenza del centro ospedaliero in prossimità

Indagini svolte a supporto della redazione della scheda di report:
- <http://www.matericardipescara.it>
- <http://appalti.comune.pescara.it/PortaleAppalti/ViewPage.aspx?path=/Eser2/2doTrimestre/Bandi/5pAlliConoactioncurrentframe=7>
- <https://www.ilcentro.it/>
- Facebook
- Instagram
- Twitter

Soluzioni e idee per il miglioramento dell'azione intrapresa, riguardo al contesto e alla comunità coinvolta: la popolazione è pienamente soddisfatta del servizio offerto (le risposte ai commenti nel link soprastante), ma si potrebbe considerare un rifacimento degli strati tecnici più interni (idrotermico e pitture in primis) al fine di un progressivo miglioramento qualitativo.

Carta delle azioni della trasformazione delle periferie pescaresi, 27 aprile 2021



Fonte: Comune di Pescara, Google Maps, Google My Maps

Tav. 6

Comitato di lavoro A.B. 2020/21
Per il Piano di Rigenerazione Urbana del
Bent Comune Urbani della periferia di Pescara
13/05/2021

Carta delle azioni della trasformazione
delle periferie pescaresi

Contributi al Piano di Rigenerazione e cura condivisa
del Bent Comune Urbani della periferia di Pescara

DdA

Scheda di analisi dell'azione di trasformazione: RIQUALIFICAZIONE SPAZI PUBBLICI E VIABILITÀ QUARTIERE BORGO MARINO SUD

Data del report: 10 aprile 2021

Tipologia di azione:

Azione pubblica (Comuni)

Cavalletto dell'azione:

Azione materiale (Infrastrutture)

Stato dell'investimento di avanzamento:

Intermedio (in corso di realizzazione)

Anno di avvio dell'azione: aprile 2019

Anno di conclusione dell'azione: in corso di svolgimento

Anno previsto di conclusione dell'azione in corso: 2022

Soggetti finanziatori:

Presidente del Consiglio dei Sindaci: Dagoberto Lenerale

Ente beneficiario:

Comune di Pescara

Soggetti e soggetti partner:

Associazione alla Promozione di Sviluppo e Riqualificazione delle periferie

Dagoberto Lenerale

Roberto Lenerale

Roberto Lenerale

Impresa realizzatrice:

Società per Costruzioni stradali e tunnel - COOP s.r.l.

Canale di finanziamento:

Bandi comunitari per la riqualificazione delle periferie. Programmazione comunale

per la riqualificazione urbana e la sicurezza delle periferie. Comune di Pescara

DFCA 2014/2016

Costo dell'intervento:

Importo dell'ingente di 314.000,00 euro suddivisi in:

• Importo dei lavori a forfait di € 339.390,42

• Oneri relativi a piani di sicurezza di € 18.965,45 non soggetti a Bando DdA

• Somme a disposizione dell'investimento di € 214.610,60

Procedure di partecipazione adottate:

Bandi pubblicati su Portale del Comune di Pescara e diffusi sui social Facebook e Instagram e sulle nostre locali di comunità.

Descrizione dell'intervento:

L'intervento rientra tra i progetti compresi nel "Programma per la riqualificazione

dei centri periferici degradati della città di Pescara". L'area prevede la riqualificazione

dell'attuale infrastruttura esistente, comprendendo la barriera architettonica e la sua funzione di separazione tra la pubblica fruizione

di sviluppo in due parti:

1. la realizzazione di un centro sociale in via Paolo Thaon De Revel;

2. la riqualificazione di spazi pubblici e della viabilità.

L'intera area soggetta all'intervento di riqualificazione è suddivisa in quattro

aree:

a. ZONA A: Piazza Caduti del Mare e via Francesco Caracciolo

La zona è in progettazione con i rapporti della zona, la riqualificazione

della piazza ha previsto il 2019 e il 12 giugno 2020 è stata con-

clusa il 12 giugno 2020 e in corso di realizzazione. Il progetto, in

collaborazione con la società di architettura, si è focalizzato su

due delle suggestioni che nelle quali sono stati pianificati i lavori, che

sono di tipo residenziale, grazie a un gruppo di lavoro, dalle periferie più

vicine al centro. La piazza è caratterizzata dalla "linea dei terrazzi", nella

parte superiore di vertice del quartiere.

b. ZONA B: via Ferdinando Magellano

Il luglio 2020 è in fase di avanzamento la progettazione dei vecchi fabbricati

nell'area dove sorgeva "Paolo Thaon De Revel", entro la fine del 2022 il Piano

per la riqualificazione urbana e la sicurezza delle periferie di Pescara

prevede la realizzazione di:

• opere in città a due piani da tre

• migliorare il comfort e la qualità

• migliorare il comfort e la qualità

Obiettivi di progetto:

L'intervento ha come finalità principale quella di dare risposta alle crescenti
domande di vivibilità urbana, con un'attenzione particolare alla riqualificazione del ter-
ritorio urbano esistente, nella zona di Borgo Marino Sud, con l'obiettivo di creare
funzioni connesse all'attività urbana esistente, anche attraverso la sua periferia
rispetto ai servizi di quartiere.

Effetti attesi:

In base alle best practices raccolte, i commenti sono positivi

Risultati conseguiti/attuati dall'intervento (corrispondenza obiettivi
conseguiti):

I risultati conseguiti sono più legati alla tempistica e procedurali, ma

comprendono il rafforzamento delle azioni strutturali, dal momento che la più

avanzata è prevista.

Punti di forza:

• uso e funzionalità di aree pubbliche

• miglioramento della qualità del decoro urbano

• miglioramento della sicurezza del territorio

• miglioramento della prestazione e dei servizi di scala urbana

• miglioramento della qualità ambientale

Punti di debolezza:

• mancanza di tempo per la progettazione

Rischi generali dell'intervento:

Opportunità generate:

Indagini svolte a supporto della redazione della scheda di report:

Naupione, 10, 11, 12,1000

Mappa Zoom dell'azione assegnata



Nel dettaglio...

ZONA A: Piazza Caduti del Mare e via Francesco Caracciolo



ZONA B: via Ferdinando Magellano



ZONA C: via Antonio Pigafetta e ZONA D: via Paolo Thaon De Revel



Scheda di analisi dell'azione di trasformazione: realizzazione progetto "IO STO CON ZANNI" in partenariato con la Legacoop Abruzzo

Data del report: 26/04/21

Tipologia di azione:
azione del terzo settore (impresa sociale)

Carattere dell'azione:
azione intermediale finalizzata a rafforzare comunità

Stato dell'azione/stato di avanzamento:
idea allo stato nascente

Area di avvio dell'azione: non specificata
Area di conclusione dell'azione: non specificata

Soggetto finanziatore: comune di Pescara
Soggetto e soggetti partner: Legacoop Abruzzo

Canale di finanziamento: "Spazio Periferia"
GRUPPO 25 maggio 2016 n. 6 U. 1/10/2016 n. 127

Costo dell'intervento: 500.000

Procedura di partecipazione adottata: nessuno

Obiettivi di progetto:
si prevede il coinvolgimento di giovani "arrivati" nel tessuto del territorio, ottenendo sostegno imprenditoriale, aiuto per partecipare, ma anche risorse, sapere e attitudini.

Descrizione dell'intervento:
il progetto prevede:
- l'identificazione di quartiere per replicare elementi di attività urbana;
- laboratori creativi per ragazzi, organizzati nella strada e nelle piazze limitrofe in contatto con le attività del territorio;
- l'organizzazione di eventi di servizi al cittadino nei centri comunitari dove svolgere la partecipazione attiva dei cittadini del quartiere.



Casi simili: nessuno

Risultati conseguiti/Obiettivi dell'intervento (conoscenza, obiettivi, conseguiti, nessuno)

Punti di forza:
coinvolgere nel progetto soprattutto giovani e alcuni, la fascia di età della prima infanzia, creando tra loro legami intergenerazionali.

Punti di debolezza:
nessuna attività di informazione del cittadino sulla idea e sulle attività del progetto.

Rischi generali dell'intervento:

Opportunità generate:
dare la possibilità ai giovani di partecipare attivamente al progetto e al quartiere, prima quando si è separati dalla loro comunità.



Analisi svolta a supporto della redazione della scheda di report:
analisi del "Progetto" per la riqualificazione urbana e la creazione della periferia della città di Pescara e del "Comitato" per il progetto 2020-2021.

Il progetto prevede:
- l'identificazione di quartiere per replicare elementi di attività urbana;
- laboratori creativi per ragazzi, organizzati nella strada e nelle piazze limitrofe in contatto con le attività del territorio;
- l'organizzazione di eventi di servizi al cittadino nei centri comunitari dove svolgere la partecipazione attiva dei cittadini del quartiere.

Salvatemi e idee per il miglioramento dell'azione biennale, rispetto al contesto e alla comunità coinvolta:

l'azione biennale da questo progetto è, al giorno d'oggi, molto economica, infatti come emerge da studi del territorio, la partecipazione attiva dei giovani, sotto il 10% di anni, con una copertura tra i 14 e 18 anni, ha partecipato a iniziative e attività educative, sportive e di altro tipo negli ultimi 12 mesi, oltre dati che non molto confortanti, riguarda invece la loro partecipazione alla vita sociale e politica, infatti più del 90% non si partecipa e non sono alcuni interesse per ciò.

Dalla proposta portate avanti dal progetto si può vedere come, l'azione biennale da fare avrebbe fatto molto bene, con un'attività di qualità di parte della DSDS, E. il luogo dove avviene la formazione dei "cittadini del domani", questi biennali non solo ha la maggior parte della attività creativa nel campo socio-culturale ma anche di rendere partecipi tutti i ragazzi, così che non escludibile se la attività si svolgesse solo in alcuni spazi del primo quartiere. In altre idee per migliorare l'azione biennale, sarebbe utile di creare una campagna di informazione nei confronti dei cittadini che si bene informati, adattare dove maggior sostegno all'azione.

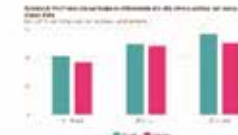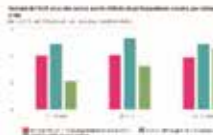

Tav_6

Consiglio Urbanistico A.A. 2020/21
Prof. Pierro Rovigatti e Arch. Ludovica Simonato
Università degli Studi G. d'Annunzio Chieti-
Pescara
Marta Scandura

Carta delle azioni della trasformazione
delle periferie pescaresi

Contributi al Piano di Rigenerazione e cura condivisa
dei Beni Comuni Urbani della periferia di Pescara

**Scheda di analisi dell'azione di
trasformazione:
Manutenzione straordinaria Riviera Sud**
Data del report: 4 maggio 2021

Tipologia di azione: azione pubblica (Comune)

Carattere dell'azione: azione materiale (progetto
infrastrutturale, di intervento su spazi aperti)

Stato dell'azione/stato di avanzamento:
Intervento programmato, senza copertura finanziaria certa

Anno di avvio dell'azione: 2021

Anno di conclusione dell'azione: -

Anno previsto di conclusione dell'azione in corso: 2023

Soggetto finanziatore: Ministero delle infrastrutture, Ministero
dell'economia e delle finanze, Ministero per i beni e le attività
culturali e per il turismo

Soggetto o soggetti partner: Arch. Fabrizio Trisi, Geom. Angelo
Giuliano, Geom. Donato di Rienzo

Canale di finanziamento:
Bando Qualità dell'abitare, MIT, in corso di istruttoria. Programma
Innovativo Nazionale per la Qualità dell'abitare, Art. 1 Commi 437
e seguenti, Legge n°160 del 27/12/2019

Costo dell'intervento: € 500 000,00

Procedure di partecipazione adottate: -

Descrizione dell'intervento:

La proposta progettuale prevede
- la sistemazione del verde pubblico antistante il tratto di Viale
Primo Vere ricompreso tra Via
Celommi e il confine di Francavilla al Mare per una superficie
complessiva di ca. mq 7500 divisa in 6 aree.
Si prevede il rifacimento dell'impianto di irrigazione e del prato, la
messa a dimora di nuovi alberi e la formazione di cespugli di
esserenze autoctone oltre alla fioritura e posa in opera panchine,
cestini, porta-biciclette e quant'altro necessario per rendere più
fruibili gli spazi;
- la riqualificazione di un tratto di marciapiede (lato monti)
ricompreso tra Via Celommi e la
traversa di Viale Primo Vere all'altezza del lido "Il Corallo" per una
superficie di ca. 1750 mq, per la volontà dell'amministrazione di
voler uniformare le pavimentazioni della riviera sud (lato monti) a
quelle già visibili sul tratto di lungomare ricompreso tra Via Pepe
e Via Da Verrazzano, prevedendo la demolizione del marciapiede
esistente e la posa in opera dei nuovi cordoli in travertino (lato
marciapiede e delimitazione aiuole).

Obiettivi di progetto:

L'intervento si inserisce nell'ambito del "Programma innovativo
nazionale per la qualità dell'abitare", bando che prevede
la riqualificazione urbana di una importante zona periferica della
città al fine di migliorare la qualità della vita dei residenti.

Esiti attuali: -

**Risultati conseguiti/Efficacia dell'intervento (corrispondenza
obiettivi/esiti conseguiti):** -

Punti di forza:

La riqualificazione del citato tessuto urbano densamente
edificato, tende a migliorare la qualità sia dell'ambiente urbano
con risvolti positivi sulla qualità della vita dei residenti, sia
producendo poi le condizioni per attrarre investimenti privati
finalizzati al recupero del patrimonio edilizio privato degradato.
Le aree verdi ed i parchi sono destinati sempre più, in un
contesto urbano e turistico, ad
essere luogo di incontro e di interazione dei cittadini giovani ed
anziani, destinato allo svago, al
tempo libero, ad eventi e manifestazioni.
In tale scenario, la volontà di elevare il grado di attrattività
turistica e territoriale mediante la
riqualificazione, conservazione e valorizzazione del sistema
verde e la messa a sistema con la Riserva D'Annunzio
promuove da una parte la socializzazione tra i cittadini e dall'altra
la valorizzazione della destinazione turistica della città.



L'azione programmatica dell'Amministrazione è quella di rendere
la città sempre più
attrattiva di eventi di socialità attraverso anche l'applicazione di
principi e regole urbanistico-territoriali
e paesaggistiche finalizzati principalmente al contenimento del
consumo di suolo e rivolto al
recupero degli spazi esistenti quale luogo di incontro e di
aggregazione degli abitanti anche attraverso il miglioramento del
verde pubblico esistente e la riqualificazione dei percorsi
pedonali.

Punti di debolezza: -

Rischi generati dall'intervento: -

Opportunità generate: L'intervento si presenta come
un'opportunità per favorire incontro e di interazione dei cittadini
giovani ed anziani, e per attrarre investimenti privati finalizzati al
recupero del patrimonio edilizio privato degradato.

**Indagini svolte a supporto della redazione della scheda di
report:**

Qualità dell'abitare, intervento 6.
https://www.dropbox.com/s/hyrb0r293f7ywh/AAAD8yrgjR6f45v_a5nE9a/Progetto%20PE%20Qualità%20C3%A0%20dell'abitare/Allegati_all'Elab_03?dl=0&preview=INTERVENTO+6+-+CUP_J27H2100055001.pdf&subfolder=_nav_tracking=1

Qualità dell'abitare, relazione di progetto.
https://www.dropbox.com/s/hyrb0r293f7ywh/AAACR_-K5E4kaiXUuWwBai/Progetto%20PE%20Qualità%20C3%A0%20dell'abitare/Elab_06?dl=0&preview=Relazione+di+progetto.pdf&subfolder=_nav_tracking=1

Domande principali rivolte:

Risposte rilevate: -

**Soluzioni e idee per il miglioramento dell'impresa,
riguardo al contesto e alla comunità coinvolta:** Per facilitare
ulteriormente la socialità e l'attrazione verso gli spazi che
l'intervento si propone di migliorare, si potrebbe pensare di
offrire una molteplicità di attività, destinando determinati
metri ad un verde attrezzato, ad esempio, per lo sport.



Localizzazione delle 6 aree da riqualificare lungo la Riviera Sud



Immagine di una zona già riqualificata con la nuova pavimentazione



Immagine di una zona già piantumata

Tav_6

Concorso internazionale A.A. 2020/21
Piero Rovigatti, Ludovica Simonato, DdA Università degli Studi G. d'Annunzio di Chieti-Pescara
Michela De Biasi

Carta delle azioni della trasformazione
della periferia pescarese

Contributi al Piano di Rigenerazione e cura condivisa
dei Beni Comuni Urbani della periferia di Pescara

Scheda di analisi dell'azione di trasformazione: TEATRO D'ANNUNZIO

Data del report: 26-04-2021

Tipologia di azione: Azione pubblica (Città/uni)

Carattere dell'azione: Azione materiale (progetto di opere edilizie, infrastrutturali, di intervento su spazi aperti)

Stato dell'azione/stato di avanzamento: Studio di progetto

Anno di avvio dell'azione: 2021

Anno previsto di conclusione dell'azione in corso: 2023

Soggetto finanziatore: Comune di Pescara

Soggetto e soggetti partner: Arch. Fabrizio TROISI, Oscar Angelo OLIVANTE, Arch. Raffaella BETTONI, Oscar Alessandro MARCONIN

Canale di finanziamento: Bando Quarta del Millennio, MIT, in corso di istruttoria. Programma Innovativo Nazionale per la Qualità dell'abitare, Art. 1, comma 437, in seguito, Legge 1/2019 del 21/03/2019

Costo dell'intervento: € 1.150.000,00

Procedure di partecipazione adottate: Nessuna

Obiettivi di progetto: "Ripartire a 'fatti bene' comune nella Città: luoghi deputati a eventi culturali, in questo caso il Teatro D'Annunzio, quindi costruire e realizzare un'opera che in linea di principio si inserisce e determina un diritto di proprietà, ma anche un diritto di fruizione, alla sicurezza, all'accessibilità, all'affidabilità, all'economicità e di gestione.

DESCRIZIONE DELL'INTERVENTO: Ripristinazione, rifunzionalizzazione e realizzazione di opere del Teatro D'Annunzio di Pescara, costruzione posticipata nell'area post-URP. "La progettazione del volume in oggetto, deve rispondere alle esigenze normative e direttive tecniche della legge in materia di costruzione, in merito alla funzionalità, alla sicurezza, all'accessibilità, all'affidabilità, all'economicità e di gestione.

SICUREZZA: La lavorazione interviene all'interno del manufatto per cui non si saranno interferenze con l'esistente in occasione delle macchine di cantiere scavo, che comunque saranno una zona designata e sufficientemente sicura per tutto il cantiere.

Le opere all'interno che comportano rumori, vibrazioni e inquinamento ambientale dovranno essere limitate al minimo. Particolare attenzione sarà prestata nella opera di adeguamento all'attacco degli impianti in modo da ridurre al minimo i rischi. La progettazione interviene all'interno di manufatto esistente in termini di sicurezza e impatto per le persone in ambiente pubblico. Non esiste implicazione territoriale di nessun genere in quanto i lavori previsti interessano immobili di proprietà comunale.

Non sussistono particolari implicazioni ambientali, perché gli interventi di prevenzione non sono modificativi delle situazioni preesistenti, ad eccezione della realizzazione delle coperture del Teatro, che comunque non comporta consumo di nuovo suolo. Il consolidamento strutturale del Teatro e l'installazione di un sistema di copertura di tipo innovativo, non comportano la realizzazione di una copertura né consentendo l'abbassamento delle falde.

Effetti attesi: Nessuno

Punti di forza: "L'obiettivo dell'idea progettuale riguarda il rafforzamento gli obiettivi del settore artistico culturale negli interventi legislativi nella struttura che si vuole realizzare e indirettamente gli abitanti della Città di Pescara in termini di miglioramento della qualità della vita personale, di qualità di vita, di fruibilità di eventi culturali e sociali e di eventi fondamentali". Del progetto, qualità e coerenza della soluzione architettonica, in termini funzionali e ambientali, prevedibilità della soluzione progettuale e comparabilità con le strutture preesistenti, comparabilità con gli aspetti di sicurezza e capacità del teatro, società, comunità, della tecnologia dei materiali, componente tecnologica degli impianti.



Punti di debolezza: "L'ingresso del consolidamento del Teatro è un area già consolidata nel tempo e ha una storia che è evidente in ogni elemento del cantiere esistente, della porzione di copertura esistente e delle strutture in cemento armato di cui sono dotate. L'area è in corso di ristrutturazione e di consolidamento. Il cantiere non può che essere destinato a un uso degradato fino a completarne la totale maglietta."

Indagini svolte a supporto della redazione della scheda di report: Analisi del Bando Quarta del Millennio, MIT, in corso di istruttoria. Programma Innovativo Nazionale per la Qualità dell'abitare, Art. 1, comma 437, in seguito, Legge 1/2019 del 21/03/2019.

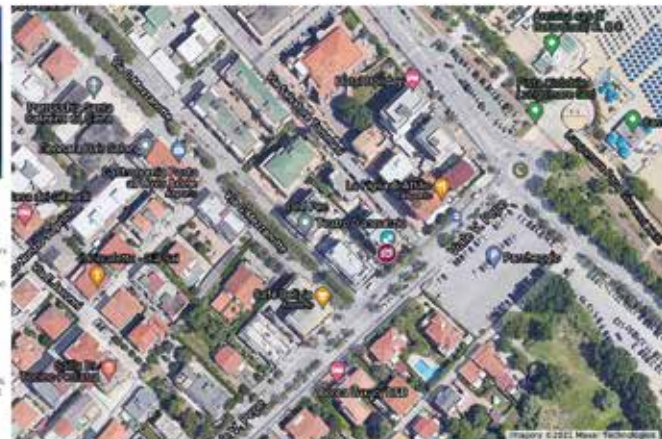

L'obiettivo principale della trasformazione dell'edificio è un area già consolidata nel tempo e ha una storia che è evidente in ogni elemento del cantiere esistente, della porzione di copertura esistente e delle strutture in cemento armato di cui sono dotate. L'area è in corso di ristrutturazione e di consolidamento. Il cantiere non può che essere destinato a un uso degradato fino a completarne la totale maglietta."

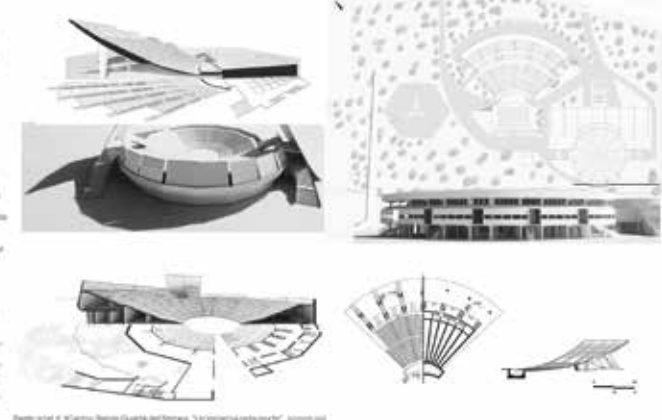

Progetto architettonico del Teatro D'Annunzio di Pescara, "L'edificio e la sua storia".

Tav. 6

Consiglio Urbanistico / A.A. 2020/21
Prof. Rovigatti con Arch. Ludovica Simionato
Università degli Studi G. d'Annunzio Chieti-Pescara
Paola Sambrotta

Carta delle azioni e della
trasformazione delle periferie

Contributi al Piano di Rigenerazione e cura condivisa dei
Beni Comuni Urbani della periferia di Pescara

DdA

REALIZZAZIONE PARCO NORD

Tipologia di azione: azione pubblica

Carattere dell'azione: Intervento programmato, senza copertura finanziaria certa

Anno di avvio dell'azione: 2021

Anno previsto di conclusione dell'azione in corso: 2022

Soggetto finanziatore: Comune di Pescara

Soggetto o soggetti partner: Ing. Giuliano Rossi, Dott. Mario Caudullo

Canale di finanziamento: Bando di qualità dell'abitare

Costo dell'intervento: €3.000.000

Procedure di partecipazione adottate: nessuno

Descrizione dell'intervento: Consiste nella realizzazione di un sistema forestale integrato, in ambito urbano, che ha lo scopo di ampliare la Pineta costiera denominata "Santa Filomena" con le superfici a verde ospitanti nuclei boscati relitti posti ad Ovest della Pineta stessa.

Obiettivi di progetto:

- Incrementare dei servizi eco sistemici derivanti dalla foresta urbana, attraverso l'integrazione di nuove funzioni che possano garantire una riqualificazione del contesto ambientale e sociale di inserimento;
- Migliorare la qualità della vita degli abitanti e dei fruitori, favorendo iniziative tese all'integrazione e al godimento del bene ambientale;
- Accrescere la dotazione di servizi attraverso l'insediamento di destinazioni socialmente utili alla popolazione insediata;
- Migliorare l'integrazione infrastrutturale (reti pedonali e ciclabili) del quartiere;
- Rinnovare la qualità del contesto, utilizzando anche tecnologie emetodologie gestionali eco-compatibili volte alla rigenerazione del suolo e del soprassuolo;
- Migliorare la dotazione di standard a servizio della comunità.

Esiti attuali: nessuno

Risultati conseguiti/Efficacia dell'intervento (corrispondenza obiettivi/esiti conseguiti): Rigenerazione del tessuto socioeconomico, la qualità dei manufatti, dei luoghi e della vita dei cittadini, in un'ottica di innovazione e sostenibilità, con particolare attenzione a quella economica e ambientale.

Punti di forza: Proprietà fisiche: mediante miglioramento della struttura, della tratte nautidrica, dell'assorbimento e riflessione di radiazione solare, miglioramento della qualità della vita;

Proprietà chimiche: mediante incremento dell'apporto di elementi nutritivi, della capacità di scambio cationico, del potere tampone e della disponibilità di molti elementi chimici;

Proprietà biologiche: mediante il miglioramento dell'attività delle forme di vita nel terreno (micro e meso fauna, batteri, funghi) che agiscono direttamente sulle proprietà chimico fisiche del suolo.

Punti di debolezza: Espropriazione di terreni

Rischi generati dall'intervento: nessuno

Opportunità generate: nessuna

Indagini svolte a supporto della redazione della scheda di report:

(come sono state raccolte le informazioni riportate nel report, quali soggetti e quali fonti sono state adoperate? Link)

https://www.dropbox.com/sh/vrb0bf293ifywhi/AADGwCxEPs7PnhyYXWr7Lcc1a/Progetto%20PE%20Qualit%C3%A0%20dell%27abitare/Allegati_all%27Elab_03/INTERVENTO%209%20-%20CUP_J21B21000250001?dl=0

Domande principali rivolte:

Risposte rilevate:

Soluzioni e idee per il miglioramento dell'azione intrapresa, riguardo al contesto e alla comunità coinvolta.

Autore del report: Paola Sambrotta

Data del report: 28/04/2021

Eventuale aggiornamento:



Scheda di analisi dell'azione di trasformazione:

**TEATRO MICHETTI - OPERE
DI COMPLETAMENTO E
MESSA IN FUNZIONE
DELLA STRUTTURA.**

Data del report:
01/05/2021

Tipologia di azione:
Azione pubblica.

Carattere dell'azione:
Azione materiale (progetto di completamento
del restauro Teatro Micheli Pescara).

Stato dell'autonomia di avviamento:
intervento di completamento, con copertura finanziaria non certa.

Studio a progetto:
Dal 2015 ci sono stati vari tentativi di recupero dell'edificio come il progetto di verifica e messa in sicurezza affidato all'IMPRESA DI COSTRUZIONI DI CESARE RUGLIUCCI SRL, cui la locazione interveniva per conflittualità tra il comune ed esso. Successivamente i lavori sono stati affidati alla ditta Asstra Restaura SRL, Cooperativa con sede in Quarto (MI). Quest'ultima mi oggi ha quasi portato a termine i lavori di ristrutturazione e riqualificazione clinica della struttura grazie a precordi e fondi ricevuti. L'ultimo progetto attualmente proposto, che risulta attuale è stato proposto il Progetto di fattibilità tecnica ed economica che attende finanziamento dallo Stato e riguarda il completamento e messa in funzione della struttura.

Anno di avvio dell'azione:
Ove necessari un esito positivo dalla partecipazione al bando interministeriale e l'ottenimento dei finanziamenti necessari, l'intervento dovrebbe iniziare nel 2021.

Area prevista di conclusione dell'azione:
2023.

Soggetto finanziatore:
Stato Italiano

Carale di finanziamento:
Bando Qualità dell'Abitare, MI, in corso di istruttoria. Pro-
gramma innovativo Nazionale per la Qualità dell'abitare. Art.
1 Commi 457 e seguenti, Legge N. 160 del 23/12/2019.

Costo dell'inserto
€ 1.900.000

Descrizione dell'intervento:
Nel presente lotto di completamento sono previste le seguenti lavorazioni: zona ingrosso/ flyer, servizi igienici, sala teatro, puliti, regia, fruizione generali.

Obiettivi di progetto:
Ritornare alla Città un edificio di grande valore storico, con
finesse architettonica e funzionale che risponda alle moderne
esigenze di socialità e aggregazione, restituire all'immobile
la originaria vocazione di teatro e adeguare la struttura esi-
stente alle norme tecniche, antismisuriche, impiantistiche ed
energetiche sanitarie vigenti.



Figure 14. Energy

Simenza in funzione di un edificio storico ormai inutilizzato da tempo che contribuirà a ridare vita all'intera zona in cui è situato, risvegliando una parte di Pescara non più frequentata come nel passato.

Punti di debolezza: finanziamenti per il progetto di completamento non ancora certi.

Also the personnel staff intervenes:

Non si rilevano elementi che possano pregiudicare la completa riuscita delle lavorazioni che si intendono realizzare. Non esistono particolari implicazioni ambientali, perché gli interventi di prosciugamento non sono modificabili dalle situazioni preesistenti.

Opportunity's corner



«La nostra città era di nuovo a disposizione una struttura fortemente identitaria, che per anni è stata parte integrante del tessuto culturale del territorio - ribadisce l'assessore alla Cultura Maria Rita Paoletti Saccone - Le nostre associazioni avranno finalmente una sala da utilizzare per le loro produzioni, uno spazio che potrà ospitare eventi importanti, nonché di quel rilancio su cui vogliamo fortemente puntare».

Indagini svolte a supporto della redazione report:

<https://www.dropbox.com/links/0409319uNtAAC7mg?dl=0>
V. yed04Programe20PE120QuadrC26Ac25deEstatu
s/Allegati_AltLab_0378-06prossw-8f18fVWTO+4+uC
UP_02M7100060001.pdf#subfolder_rui_backlog-1
<https://www.instagram.com/p/escv8qg70na/>
di-nuovo-della-dorico-santo-ma-hetti/

<https://www.fest.it/infocamerali/milano/la-perdita-del-grimo-lotto-dai-lavori/>
<https://www.youtube.com/watch?v=0ttnegU1j-QY>
<https://www.3aliberto.it/la-festa-camerali-milano-2017/>

Soluzioni e idee per il miglioramento dell'azione integrativa, riguardo al contesto e alla comunità coinvolta. Secondo il parere di alcuni cittadini Pescarese intervistati, la risposta del teatro sarà positiva sia a livello di arricchimento riguardo beni architettonici, sia come centro culturale e ricreazione ludico. Non sono stati riscontrati pareri negativi riguardo questa azione se non critiche alla lentezza dei lavori.

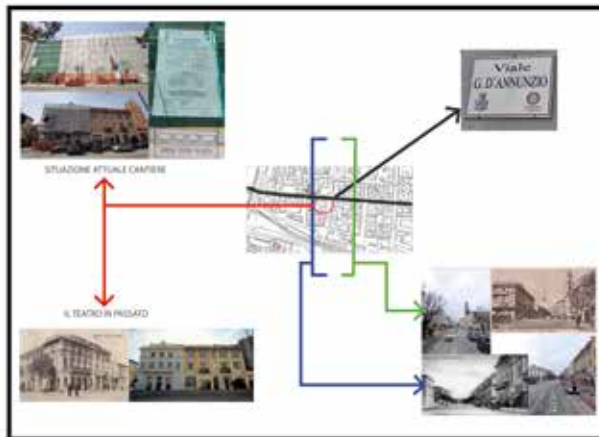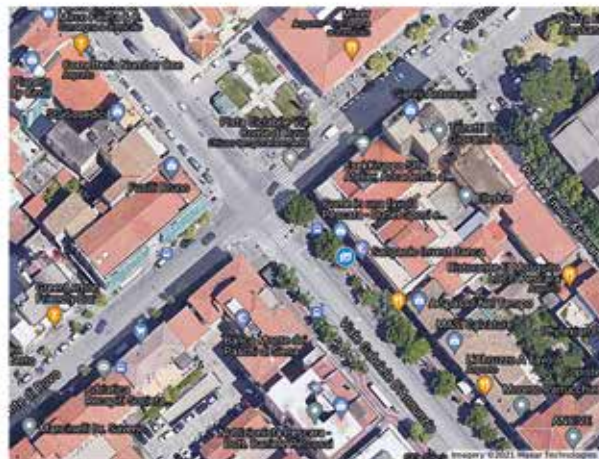

Tav. 6

Concorso di idee e progetti per la riqualificazione e la rigenerazione urbana del quartiere Zani, Comune di Pescara, 13, 14 e 15 maggio 2021
Aut. Progetto: Prof. G. d'Annunzio, DdA Università degli Studi G. d'Annunzio di Chieti-Pescara, 13, 14 e 15 maggio 2021

TAV. 6 CARTA DELLE AZIONI
DELLA TRASFORMAZIONE
DELLE PERIFERIE PESCARESÌ

Contribuiti al Piano di Rigenerazione e cura condivisa dei Beni Comuni Urbani della periferia di Pescara

DdA

SCHEDA DI ANALISI DELLA TRASFORMAZIONE DELLE PERIFERIE PESCARESÌ: MANUTENZIONE STRAORDINARIA DEL CENTRO SOCIALE ALLESANDRINI.

Tipologia di azione

azione pubblica-Comune di Pescara

Stato dell'azione/stato di avanzamento:

Intervento programmato, senza copertura finanziaria certa

Anno di avvio dell'azione

marzo 2021

Anno di conclusione dell'azione

ottobre 2021

Soggetto finanziatore:

Comune di Pescara

Canale di finanziamento:

intermediario non bancario

Costo dell'intervento

€ 95.573,38

Procedure di partecipazione adottate:

nessuna

Descrizione dell'intervento:

Intervento di manutenzione straordinaria.

In particolare modo si prevede il

risanamento del sistema di

impermeabilizzazione del fabbricato

attraverso il rifacimento del solaio di

coperture che, ad oggi, non consente un

utilizzo efficiente degli ambienti interni. Sul

nuovo terrazzo saranno quindi posizionati

dei pannelli fotovoltaici per la produzione di

energia rinnovabile. E infine previsto il

refacimento dell'impianto elettrico dei locali

di proprietà comunale per renderli conformi

alle normative tecniche di settore vigenti.

Esiti attuali:

N.G.

Risultati conseguiti/Efficacia

dell'intervento: N.G.

Localizzazione:

L'edificio oggetto di intervento si trova su di una traversa della principale arteria di collegamento settentrionale della città di Pescara, il tratto urbano della SS 16, Nazionale Adriatica Nord ed è posizionato a meno di 200 metri dalla ferrovia (Caravaggio R1). L'immobile fa parte del complesso di Edilizia Residenziale Pubblica (ERP), storicamente consolidato di Zani. Oltre a questo lo acino di riferimento, vi inoltre presa in considerazione una ancora più ampia fascia di popolazione della città di Pescara, residente nella zona nord del capoluogo, da piazza Duca d'Aosta al confine comunale.



Obiettivi di progetto:

<< è quello di favorire il diffondersi di una nuova cultura sociale, attraverso azioni e scelte che riconoscano ad ogni cittadino il diritto e la responsabilità di avere un ruolo attivo e di poter partecipare alla vita della comunità in ogni fase dell'esistenza, inclusa l'età

anziana. Prevenire l'emarginazione, la solitudine e l'isolamento delle persone, con particolare riferimento a

giovani e anziani autosufficienti, realizzando al contempo luoghi di ritrovo e identitari adeguati per

sviluppare attività sociali, culturali e ricreative per la socializzazione dei cittadini, sono obiettivi che

scaturiscono da principi inerenti la centralità della persona.>>. Gli obiettivi dunque sono così elencabili:

- incrementare la funzionalità dell'ambiente in cui si inserisce l'edificio, attraverso l'integrazione di nuove funzioni che possano garantire una riqualificazione del contesto residenziale di inserimento;

- migliorare la sicurezza sociale degli abitanti, favorendo iniziative tese all'integrazione;

- accrescere la dotazione di servizi attraverso l'insediamento di destinazioni socialmente utili alla popolazione insediata;

- migliorare l'integrazione infrastrutturale del quartiere;

- rinnovare la qualità del contesto, utilizzando anche tecnologie e metodologie costruttive

- eco-compatibili volte all'efficientamento energetico;

- migliorare la dotazione di standard a servizio della comunità.



Programmazione lavori

Attività	MES	1	2	3	4	5
Progettazione auto-diretta						
Appalto lavori dell'opera						
Struttura						
Costruzione						

Economia Intervento



Vista zenitale e inquadramento del Centro Sociale Alessandrini

Opportunità generate:

Riduzione dell'emarginazione sociale, assistenza ai cittadini, aumento dei rapporti sociali, valorizzazione del quartiere.

Soluzioni e idee per il miglioramento dell'azione intrapresa, riguardo al contesto e alla comunità coinvolta:

Campagna di informazione, ampliamento del sistema per una maggiore fruizione da parte del quartiere Zani, operazione di sostituzione dei parcheggi con zone di verde.

Punti di forza:

- potenziamento delle prestazioni e dei servizi alla scala di quartiere per l'inclusione sociale.
- riqualificazione del tessuto strutturale delle periferie.
- accrescimento della sicurezza territoriale e, in generale, della qualità urbana ed edilizia.
- promozione dell'offerta di servizi per l'assistenza dei cittadini.
- promozione dell'instaurarsi di nuovi rapporti interpersonali.
- stimolazione di forme di partecipazione e di solidarietà.
- interventi "verdi"(pannelli fotovoltaici).

Punti di debolezza:

- Nessun intervento a livello estetico, dunque non si favorisce l'impatto visivo anche come punto di riferimento del quartiere Zani.
- Poca informazione, dunque una possibile poca fruizione.


Impatto Ambientale:

La proposta persegue obiettivi di sostenibilità en-ergica attraverso la previsione di interventi volti alla produzione di energia da fonti rinnovabili, migliorando di una classe le prestazioni energetiche dell'edificio, attualmente caratterizzata da una bassa efficienza.

Il rifacimento del nuovo piano di copertura permetterà infatti il posizionamento di almeno 75,00 metri quadrati di pannelli fotovoltaici che consentiranno di ridurre sensibilmente il consumo di energia derivante da fonti fossili.



COPERTURA

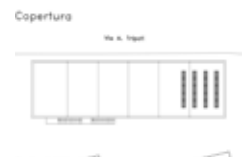

PIANO PRIMO

Autore del report:

Patrik Di Giuseppeantonio

FONTE:

- Comune di Pescara

Esiti attuali e primi prodotti della ricerca

6. Mappe collaborative


- 6.1 Mappa dei Beni Comuni urbani
- 6.2 Mappa dei servizi e delle attrezzature di prossimità pubbliche
- 6.3 Mappa dei servizi e delle attrezzature di prossimità privati
- 6.4 Mappa dei luoghi e delle attrezzature dell'infanzia (Città dei Bambini)
- 6.5 Mappa dell'Associazionismo di base e delle azioni di cittadinanza attiva
- 6.6 Mappa delle azioni di trasformazione pubbliche, private e del terzo settore
- 6.7 Mappa del Programma Triennale di Intervento
- 6.8 Mappa delle azioni del Bando Periferie e del Bando Qualità dell'Abitare

PARCHI DELLA CITTA' ...

INFORMAZIONI UTILI PER LA FRUIZIONE
DEI PARCHI, CLICCA SUL LINK CHE SEGUI:
<http://ambiente.comune.pescara.it/wp-5.701/visualizzazioni>
CONDIVIDI

☒ I Parchi della Città

☐ Tutti gli elementi

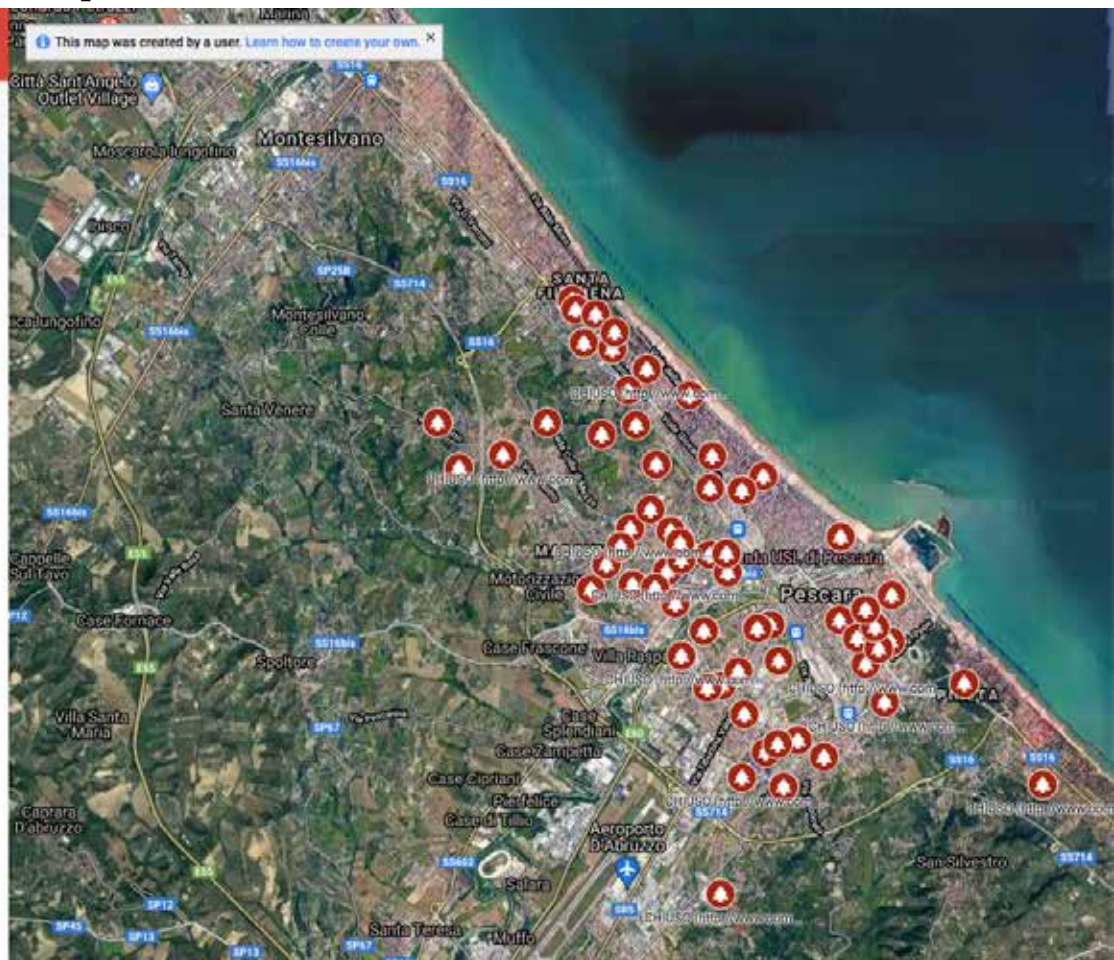

Mapa dei beni confiscati delle p...

273 visualizzazioni

Tutte le modifiche sono state salvate in Drive

Aggiungi livello + Condividi

Anteprima

☒ I-PE-314602-I-PE-314601.kml

Stili individuali

I-PE-314602/I-PE-314601

I-PE-330986

☒ I-PE-315136.kml

Stili individuali

I-PE-315136

I-PE-330989 - I-PE-330990

☒ I-PE-288582.kmz

Stili individuali

I-PE-288582

☒ I-PE-315142 in.kml

Stili individuali

I-PE-315142 ?


I-PE-315167

I-PE-315148

I-PE-321874

I-PE-315166

I-PE-315165 (senza numero ...

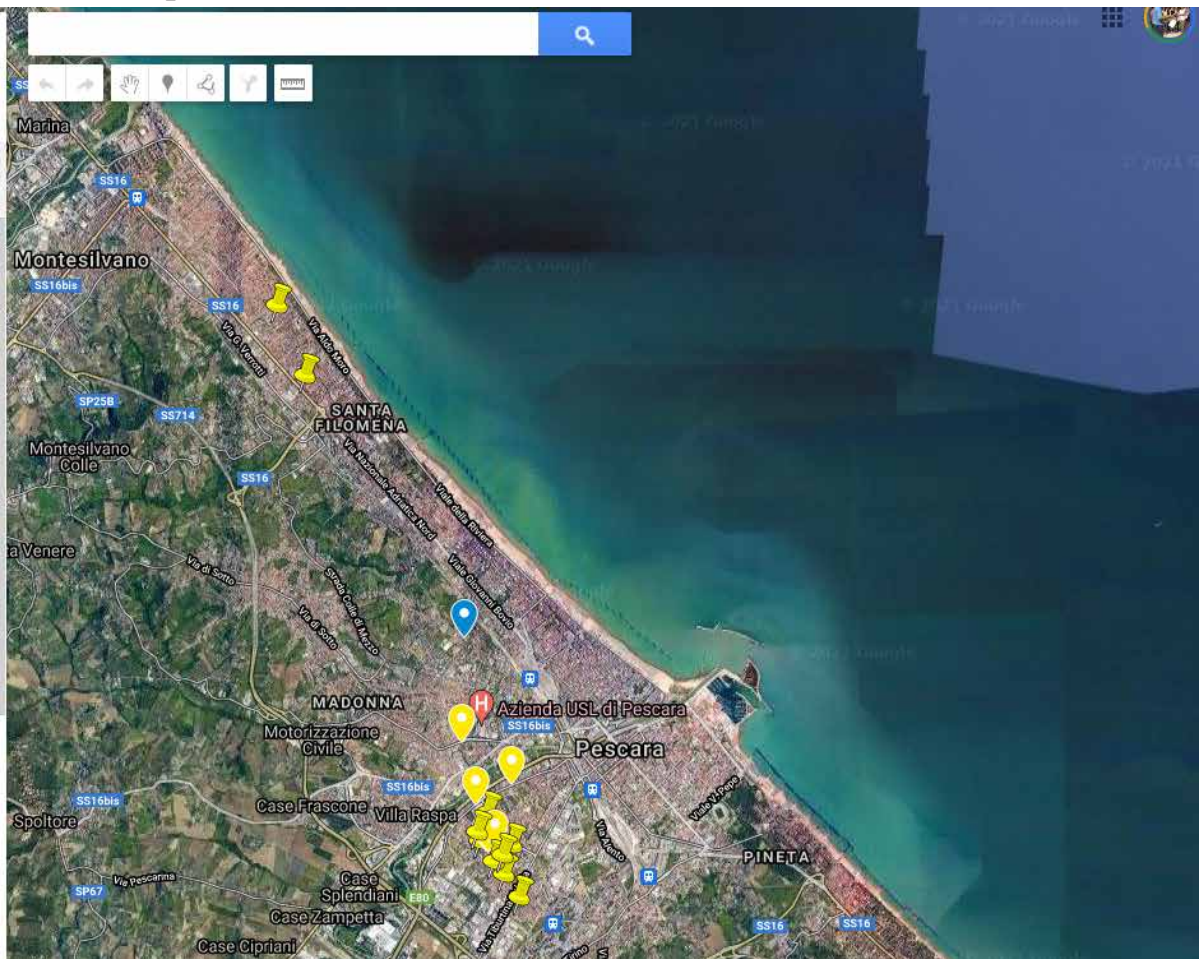

Tavolo della Ludoteca_ Program...

Azioni in programma, in corso di realizzazione, realizzate, all'interno del "Bando Periferie" (Programma Straordinario per la Riqualificazione urbana)

9 visualizzazioni

Tutte le modifiche sono state salvate in Drive

Aggiungi livello + Condividi

Anteprima

✓ A. Mobilità ciclabile - 1.055.000 e...

Stili individuali

- TRATTO CICLABILE VIALE D'...
- TRATTO CICLABILE ASSE P...
- TRATTO CICLABILE ASSE P...
- TRATTO CICLABILE LUNGO ...
- TRATTO CICLABILE VIA RIO ...
- TRATTO CICLABILE VIA CO...

✓ B. Viabilità 6.118.000 euro


Stili individuali

- ASSE PENDOLO

✓ C. Riqualificazione urbana 6.827....

Stili individuali

- RIQUALIFICAZIONE LUNGO...
- RIQUALIFICAZIONE AREA E...
- RIQUALIFICAZIONE URBAN...
- RIQUALIFICAZIONE SPAZI P...
- RIQUALIFICAZIONE URBAN...

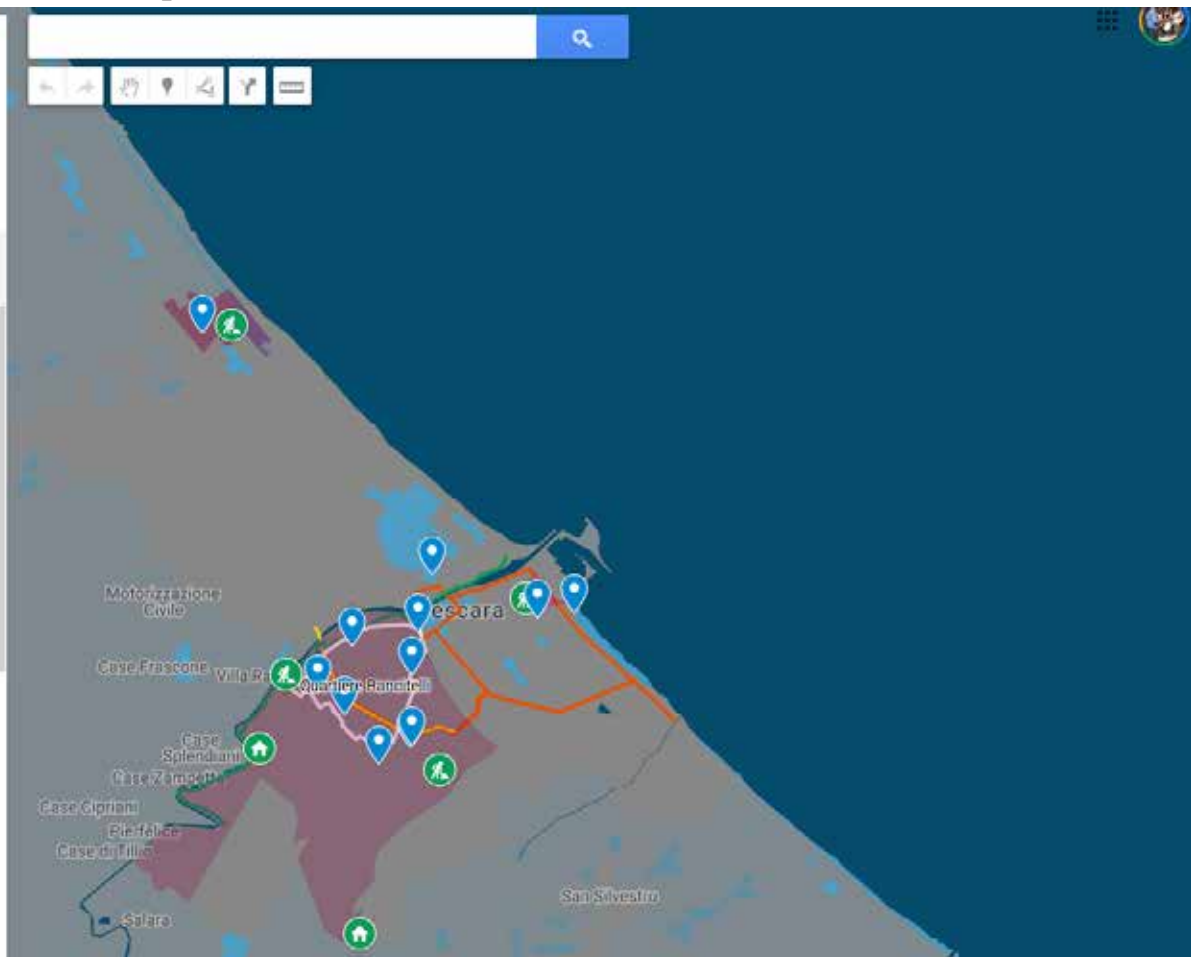

Carta delle azioni della trasforma...

267 visualizzazioni

Tutte le modifiche sono state salvate in Drive

Aggiungi livello + Condividi

Anteprima

SCHEDA DA COPIARE


Programma comunale per la riqu...

Stili individuali

- AREA EX INCENERITORE CO...
- ASSOCIAZIONE ON THE RO...
- ASSOCIAZIONE PAPA PAOL...
- Biblioteca "F. Di Giampaolo"
- CENTRO SERVIZI PER L'INC...
- "CITTA' DELLA MUSICA"
- "IO STO CON ZANNI" LEGAC...
- Piano di lottizzazione Di Bar...
- QUARTIERE SAN DONATO
- Quartiere ZANNI
- RIQUALIFICAZIONE SPAZI P...
- RIQUALIFICAZIONE ENERGE...
- RIQUALIFICAZIONE LUNGO...
- TRATTO CICLABILE LUNGO...
- TRATTO CICLABILE VIALE D'...
- Viabilità: Asse Pendolo
- VOLLEY PESCARA

Bando Qualità dell'abitare_colore...

Stili individuali

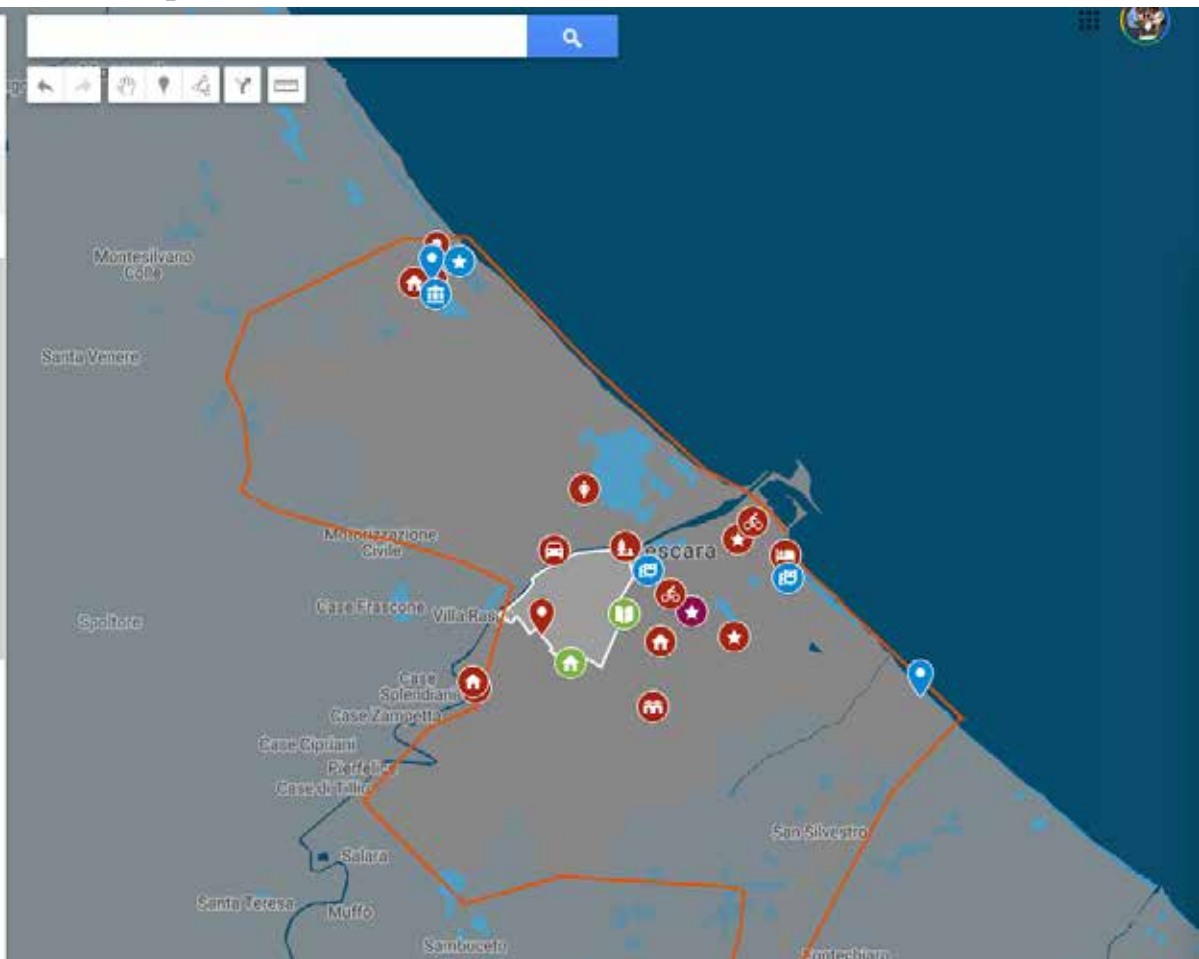

Piano Triennale delle Opere Pubb...

Amministrazione trasparente Comune di Pescara:
http://www.comune.pescara.it/UserFiles/uten.../File/2017/Scheda_2.pdf
20 visualizzazioni

Tutte le modifiche sono state salvate in Drive

Aggiungi livello + Condividi

Anteprima

✓ NUOVA COSTRUZIONE


Stili individuali

- REALIZZAZIONE PARCHEGG...
- REALIZZAZIONE PARCO NORD
- REALIZZAZIONE SVINCOLO ...
- REALIZZAZIONE COLLEGA...
- REALIZZAZIONE PISTE CICL...
- COMPLETAMENTO RIVIERA ...
- REALIZZAZIONE CICLOSTAZ...
- REALIZZAZIONE CENTRO S...
- COLLEGAMENTO STRADAL...

✓ MANUTENZIONE STRAORDINARIA

Stili individuali

- ADEGUAMENTO SISMICO D...
- RIQUALIFICAZIONE LUNGO...
- RESTAURO E RISANAMENT...
- RESTAURO E RISANAMENT...
- LAVORI DI MANUTENZIONE ...
- MANUTENZIONE STRAORDI...

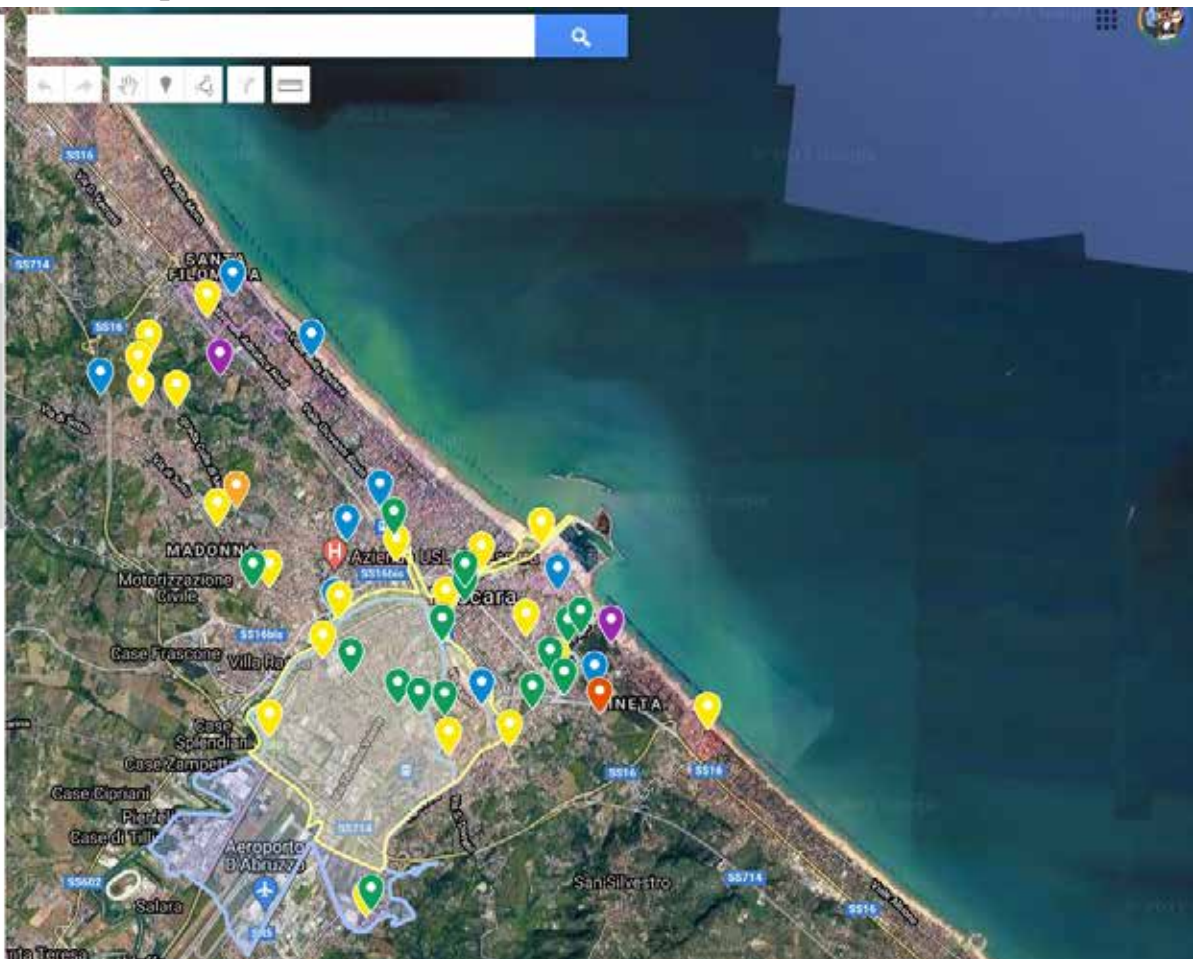

01 Mappa delle scuole e degli isti...

1 visualizzazione

Tutte le modifiche sono state salvate in Drive

 Aggiungi livello Condividi

 **Anteprima**

☒ Livello senza titolo

Stili individuali

 Istituto Comprensivo Pescar

 Liceo Artistico, Musicale e C...

 I.I.S. Alessandro Volta

 Istituto Aterno Manthonè

 Università d'Annunzio

 Scuola Gianni Rodari


 Scuola Don Milani

 Scuola Masiq

☒ Scuole primarie

 Importa

Aggiungi luoghi a questo livello
tracciando o importando dati. [Ulteriori
informazioni](#)

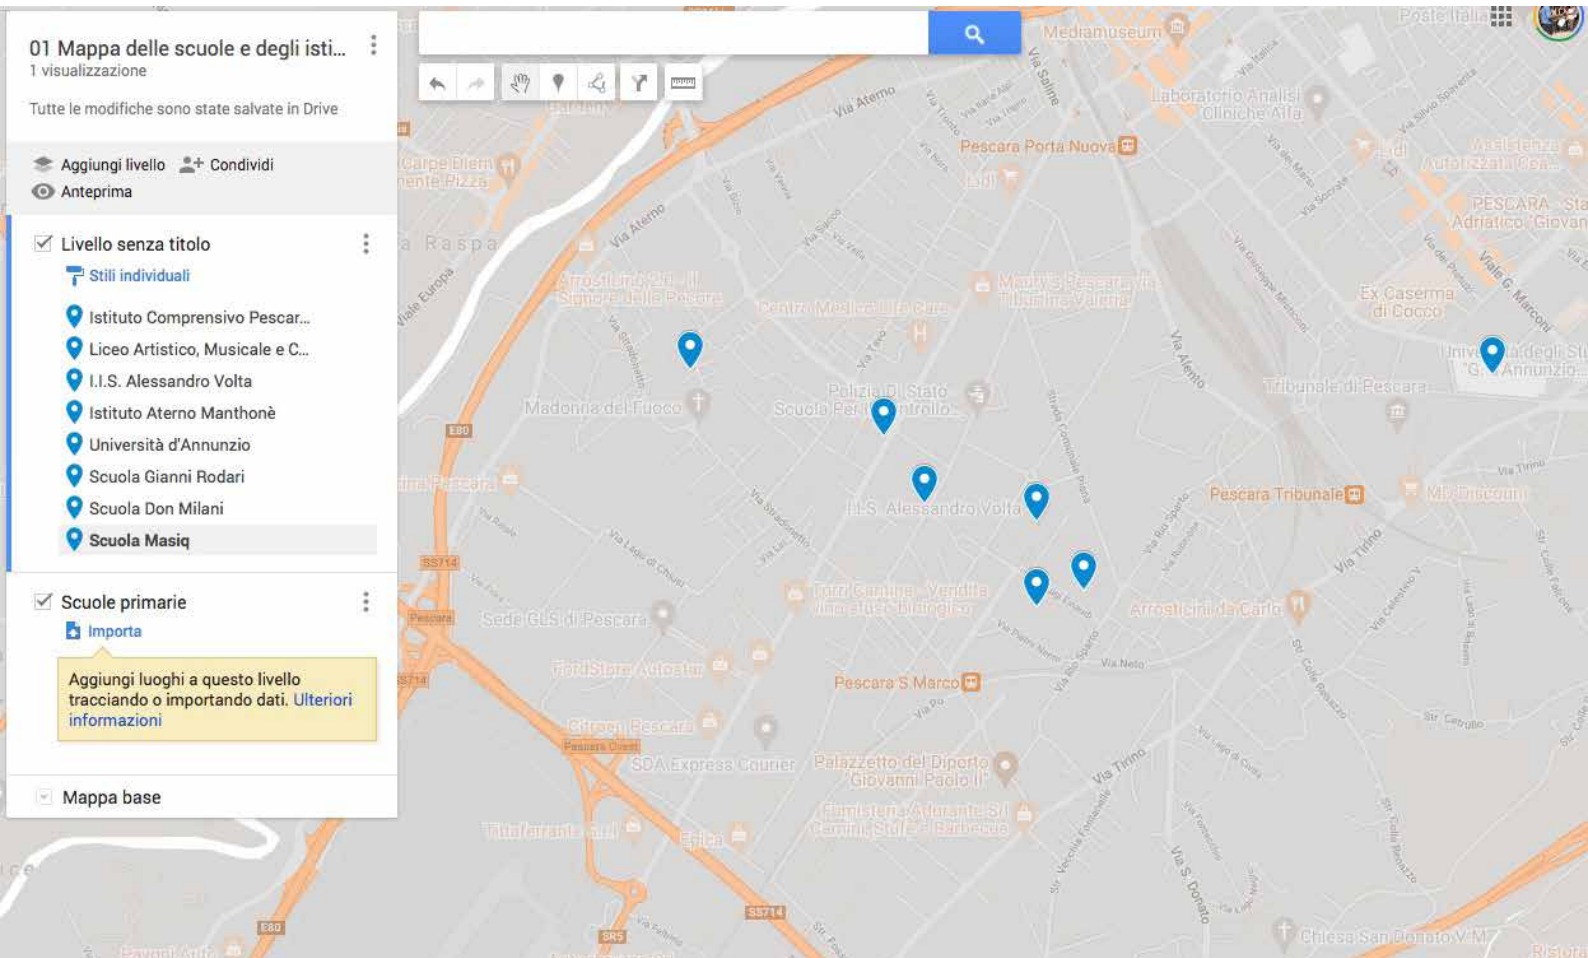
☐ Mappa base


WORKING PROGRESS

FASE 10


**Workshop post Biennale 2021/
Agenda strategica di intervento
Piano strategico di quartiere
Piano strategico di quartiere per l'infanzia**

Interventi prioritari di autopromozione, (tactical urbanism);
interventi in corso d'opera, da incentivare; interventi strutturali
(modello: Milano, Reggio Emilia, Settimo Torinese, esempi
internazionali ricerca Città a 15')
entro luglio 2021

 

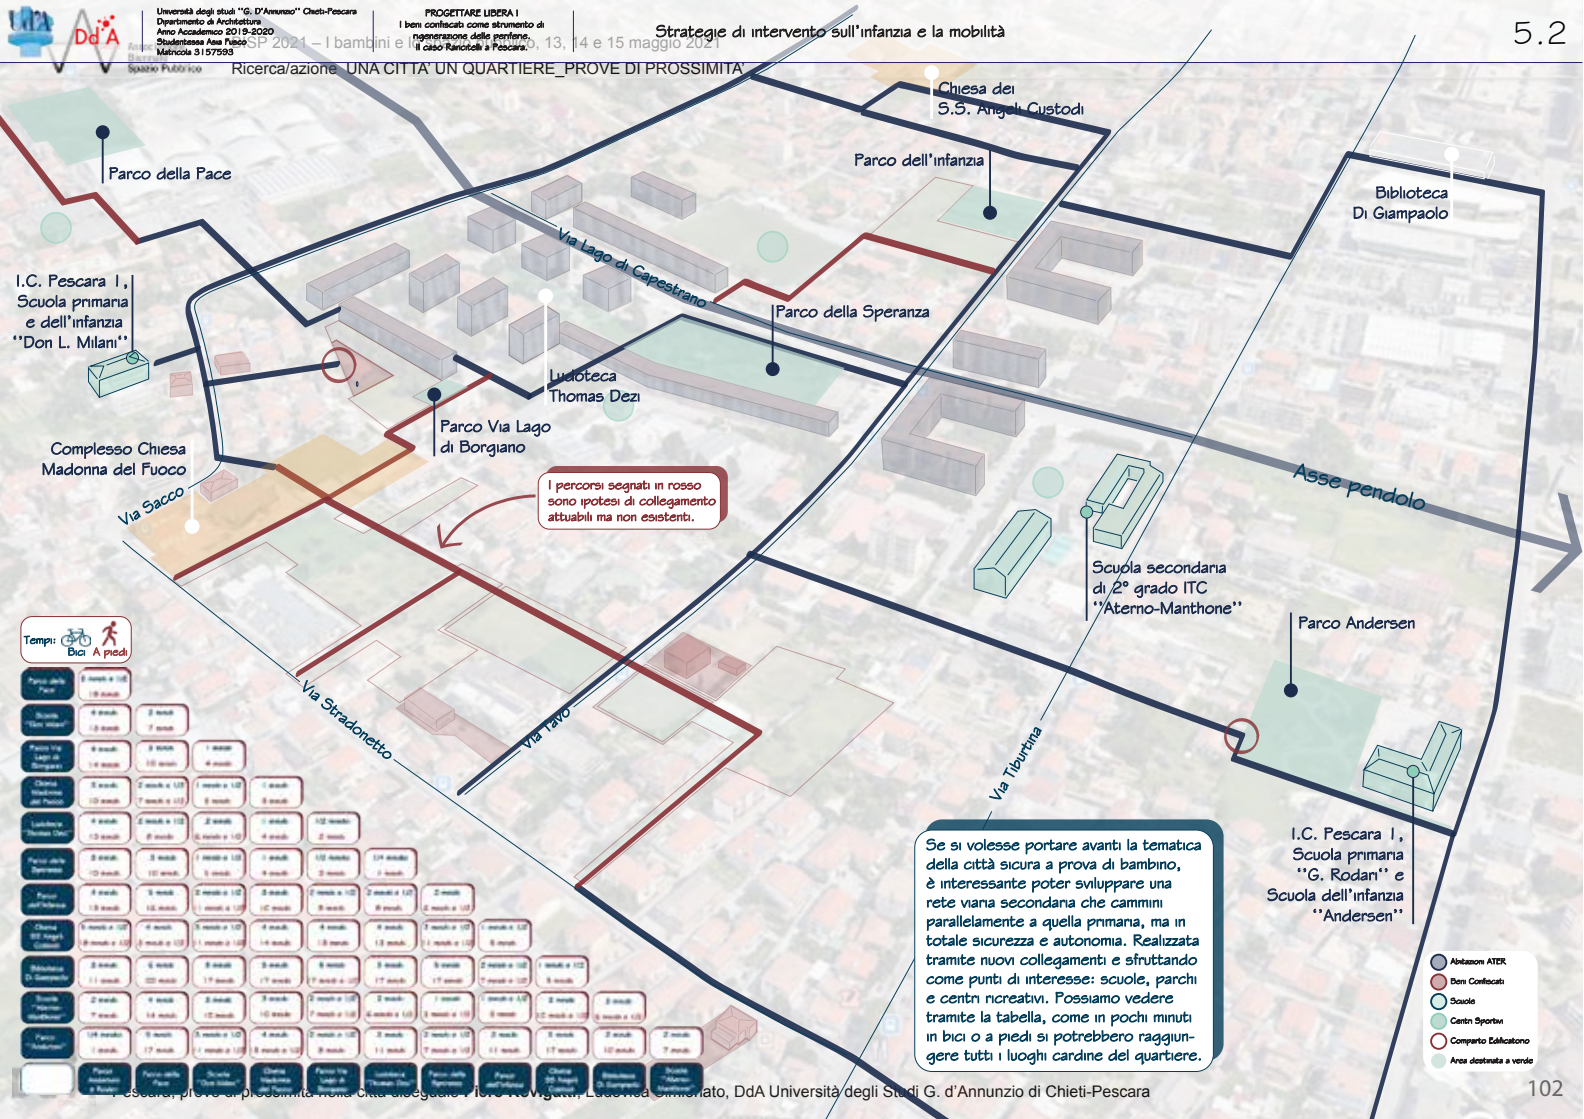

RIQUALIFICAZIONE E AMPLAMENTO PARCHI ESISTENTI

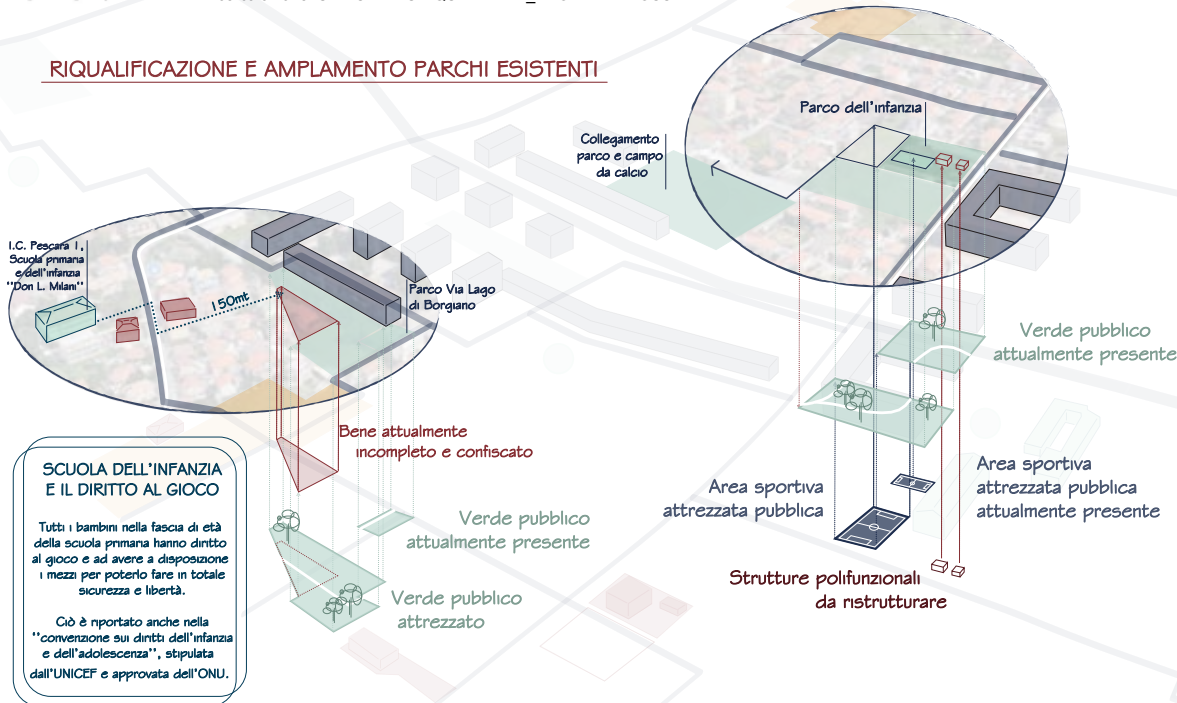

SCUOLA DELL'INFANZIA E IL DIRITTO AL GIOCO

Tutti i bambini nella fascia di età della scuola primaria hanno diritto al gioco e ad avere a disposizione i mezzi per poterlo fare in totale sicurezza e libertà.

Ciò è riportato anche nella "convenzione sui diritti dell'infanzia e dell'adolescenza", stipulata dall'UNICEF e approvata dall'ONU.

AREE SPORTIVE ATTREZZATE E PUBBLICHE


Ipotesi di collegamento del campo da calcio "Donati" con l'adiacente Parco dell'Infanzia, e la realizzazione di una secondo campo da calcio dalle dimensioni ridotte per essere dedicato ai più piccoli.


VERDE PUBBLICO ATTREZZATO

Ampliamento delle aree verdi pubbliche attrezzate con lo sfruttamento di campi incolti adiacenti, che al momento dell'uso previsto dai comparti possono essere recesi con la rimozione delle piccole attrezzature e arredi.

STRUTTURE POLIFUNZIONALI

Possibile utilizzo delle due piccole strutture polifunzionali oggi in stato di abbandono e inagibili. Proposta di uso temporaneo di tali aree per laboratori ludici e ricreativi.

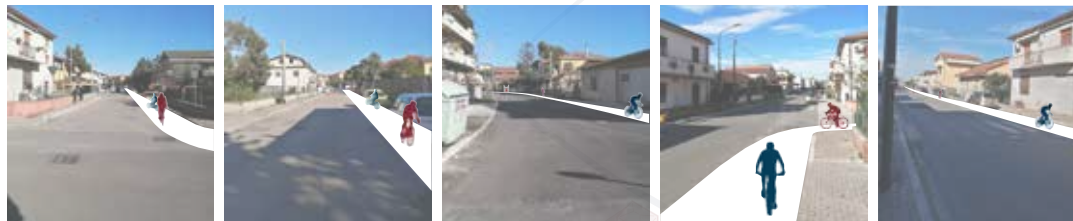

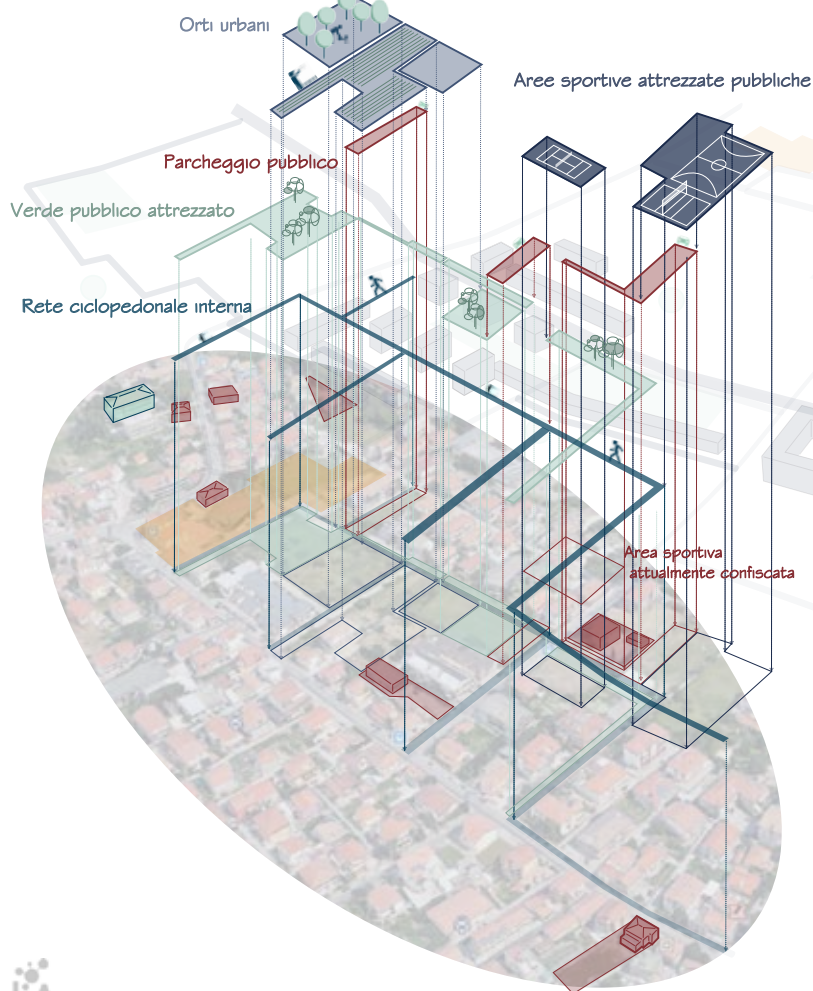

ORTI URBANI

5750 MQ destinabili ad orti urbani tramite una forma di uso temporaneo accordato tra il comune e la parte privata, finché non si arrivi all'attuazione del piano previsto dal comparto edificatorio.

AREE SPORTIVE ATTREZZATE E PUBBLICHE

Ipotesi di adeguamento degli ex campi da tennis attualmente CONFISCATI con l'aggiunta di una seconda area adiacente attrezzata ad uso sportivo per un totale di 4200 MQ sempre tramite un'uso temporaneo accordato tra il comune e il privato.

VERDE PUBBLICO ATTREZZATO


Realizzazione di un corridoio verde che costeggi il percorso ciclopeditonale seguendo le linee guida del comparto edificatorio di quelle aree, insieme alla realizzazione di due piccoli parchi attrezzati dislocati di circa 2700MQ.

RETE CICLOPEDONALE

Creazione di una rete ciclopeditonale concentrata su vie secondarie parallele a Via Stradonetto e Via Tavo che permettano la circolazione in sicurezza dei mezzi deboli. Tale rete è estendibile all'intero quartiere che presenta enormi carenze infrastrutturali di tale tipo.

PARCHEGGI PUBBLICI

Con la realizzazione di infrastrutture e il restringimento parziale della carreggiata di alcuni tratti delle vie principali, è stato pensato un sistema di parcheggi delocalizzato che dia la possibilità di accedere al sistema di parchi e strutture agevolatamente.

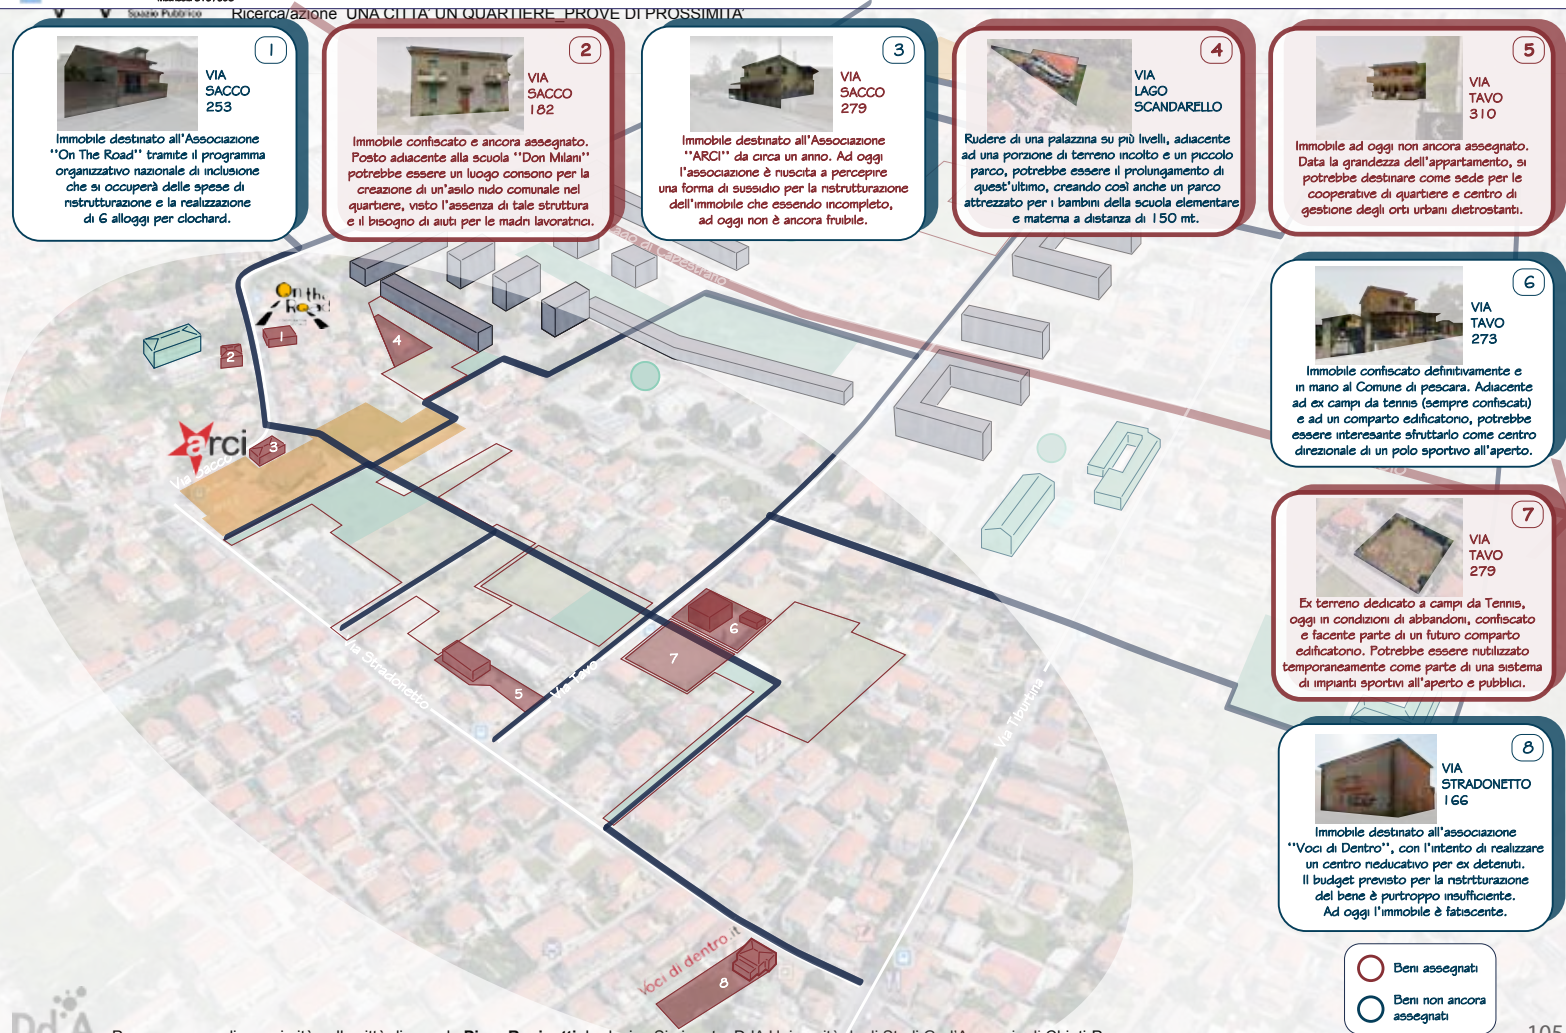

SPAZIO PUBBLICO

Ricerca/azione UNA CITTA' UN QUARTIERE PROVE DI PROSSIMITA'

	PROGETTI	OBIETTIVI	PROMOTORI	TEMPI	COSTI
	-Realizzazione ASILO NIDO in Via Sacco 162	-Sostenere le madri lavoratrici	-Comune di Pescara		
	-Conversione/Abbandimento struttura Via L. di Scandarello	-Riqualificare un rudere incompleto	-Comune di Pescara		
	-Allargamento parco in Via Lago di Borgiano	-Creazione di un parco a sostegno della struttura scolastica adiacente	-Comune di Pescara		
	-Allargamento Parco dell'Infanzia come da programma	-Realizzazione del coperto come da pianificazione programmata	-Comune di Pescara		
	-Realizzazione impianto sportivo all'aperto	-Creare un secondo campo da calcio per i bambini più piccoli	-Comune di Pescara -Società sportiva		
	-Connessione con il campo da calcio "A. Donati"	-Facilitare la fruibilità delle strutture pubbliche del quartiere	-Comune di Pescara		
	-Riqualificazione delle due strutture polifunzionali	-Creare spazi polivalenti per laboratori didattici	-Comune di Pescara -Enti terzo settore		
	-Realizzazione verde pubblico attrezzato	-Riqualificazione aree urbane -Accordi per uso temporaneo	-Comune di Pescara -Privati		
	-Realizzazione di un sistema di orti urbani	-Creare posti di lavoro -Accordi per uso temporaneo	-Comune di Pescara -Privati		
	-Realizzazione di una sede per le cooperative di quartiere e per la gestione degli orti	-Ruso di un BENE CONFISCATO -Dare un luogo fisso alle cooperative di quartiere per poter deliberare	-Comune di Pescara -Cooperative		
	-Realizzazione di un centro sportivo direzionale	-Ruso di un BENE CONFISCATO -Dare strutture sportive al quartiere	-Comune di Pescara		
	-Creazione di un sistema di campi sportivi all'aperto	-Creare nuove strutture pubbliche -Accordi per uso temporaneo	-Comune di Pescara -Privati		
	-Utilizzo tramite riqualificazione dei campi sportivi confiscati	-Ruso di un BENE CONFISCATO -Riqualificare aree abbandonate	-Comune di Pescara		
	-Sistema di parcheggi pubblici, nelle vie secondarie	-Delocalizzare i parcheggi -Possibilità di fruibilità strutture	-Comune di Pescara		
	-Piccoli sistemi di connessioni ciclopedonali interni	-Facilitare le connessioni -Aiutare le categorie deboli	-Comune di Pescara		
	-Rete ciclopedonale	-Sicurezza e praticità -Possibilità di spostamenti funzionali	-Comune di Pescara		
	-Riqualificazione bene Via Stradonetto 166	-Riqualificare un rudere -Creare un centro di formazione	-Comune di Pescara -Associazione V.di D.		

UN BILANCIO IN CORSO D'OPERA

1. Questa ricerca

Le domande iniziali della ricerca. Città e diritti di cittadinanza. Città della prossimità e diritti dell'infanzia

Referenti della ricerca e rapporti con istituzioni e quartieri

La ricerca che non è ancora stata, e che poteva essere

La ricerca svolta, l'esperienza didattica nel corso di Urbanistica 1, CdL Architettura, il rapporto con il Tavolo della Ludoteca, la rete informale della rete delle associazioni delle associazioni del terzo settore, delle scuole di periferia e delle istituzioni culturali attiva dal 2016 per promuovere la coesione sociale e la rigenerazione urbana delle periferie di Pescara

La ricerca azione che verrà, nelle periferie di Pescara, per le periferie di Pescara

2. **Pescara, città della prossimità?**

La prossimità a Pescara non è un lusso per tutti.

Città della prossimità a Pescara: un altro modo di leggere le disuguaglianze

La città dei ricchi, la città balneare, la città degli esclusi, i ghetti urbani

Disuguaglianze economiche e sociali, e funzionali, nell'accesso ai beni comuni urbani

Prossimità a Pescara, al tempo della pandemia, e oltre... Le due città, un divario che si accresce.

La narrazione prevalente delle periferie: degrado, insicurezza, ordine e decoro.

Mentre la città, con le sue funzioni, migra altrove.

Solidarietà e prossimità, inclusione sociale, mutualismo, attraverso la pandemia.

Occasioni perse, strade tentate.

3. Che fare, ora, nei quartieri del disagio e della disuguaglianza

Continuare ad analizzare, condividere dati, analisi, mappe, promuovere la partecipazione informata, attraverso il monitoraggio civico delle trasformazioni, dei processi, delle azioni e dei progetti di natura pubblica, privata e del terzo settore, nel mare magnum della “rigenerazione/riqualificazione” urbana.

Criticare in forma attiva l'immobilismo delle istituzioni, il ruolo subalterno ai meccanismi di valorizzazione della rendita urbana, l'inerzia nei confronti dell'aggressione urbana delle criminalità organizzate.

Sostenere l'autoorganizzazione nei quartieri, le politiche di inclusione e mutualismo dal basso, le azioni di rigenerazione e empowerment delle comunità locali nei quartieri prioritari e complessi, partendo dalle scuole, centri civici di una riorganizzazione dello spazio pubblico e dell'organizzazione urbana tra centro e periferie, attraverso Piani Strategici di cura e custodia attiva dei beni comuni urbani...

Progetti mirati all'infanzia e all'adolescenza, per il rafforzamento della comunità educante.

Un'agenda per rigenerazione urbana dei quartieri dell'esclusione e delle povertà urbane

Piero Rovigatti, professore associato in Pianificazione Urbana e Territoriale presso il Dipartimento di Architettura di Pescara, Università degli Studi G. d'Annunzio di Chieti-Pescara. Nel 2016 ha fondato in seno al DdA l'Osservatorio della Partecipazione e della Cittadinanza Attiva, e in concorso con altri, ha dato vita al Tavolo della Ludoteca, la rete informale della rete delle associazioni del terzo settore, delle scuole pubbliche e delle istituzioni culturali attiva dal 2016 per promuovere la coesione sociale e la rigenerazione urbana delle periferie di Pescara.

Ludovica Simionato, architetto. Ludovica Simionato nasce a Vasto (Ch) nel 1995. Dopo la laurea in Architettura, conseguita con lode presso l'Università degli Studi di Chieti e Pescara, inizia la sua collaborazione con l'Osservatorio Partecipazione e Cittadinanza Attiva del DdA. Ha al suo attivo alcune pubblicazioni scientifiche su volumi e riviste di settore sui temi della rigenerazione urbana a base culturale e dei processi di partecipazione di riattivazione dal basso delle aree di marginalità urbana e territoriale e nei quartieri prioritari e complessi (periferie funzionali). Ha ricoperto il ruolo di tutor e coordinatrice di workshop internazionali in Italia e Colombia, dove ha svolto attività di ricerca presso la Facultad Cienciad del Habitat, Universidad de La Salle, a Bogotá. E' risultata vincitrice di una borsa di studio ed attualmente è assistente al corso di Urbanistica I (P. Rovigatti)

Studenti del corso di Urbanistica 1 che hanno collaborato alla ricerca

Andrea Falasca, Andrea Marinari, Angelica Giampaolo, Annagiulia Conte, Aurora Martella, Davide Ferri, Desiree Cicala, Domenico Continillo, Edoardo Rossi, Elena Fusco, Enrico Ferrari, Erika D'Alessandro, Francesca Di Cecco, Francesca Gabriele, Francesca Tundo, Francesco Ruggero, Gaia Mastrodicasa, Giorgia Cardinale, Giulia Angrilli, Letizia D'Alessandro, Luca Ferretti, Luca Fraraccio, Luigi Mauro Maglia, Marco Cardellino, Marco Mastroddi, Marco Savino, Marica Scian-dra, Mario Di Francesco, Marta D'Ippolito, Marta Mutignani, Martina Minchillo, Mateo Custode, Michela de Rosa, Ornella Marina Quintero, Paola Sambrotta, Patrik Di Giuseppantonio, Riccardo Chetta, Sara Arcieri, Sara Infante, Simona Goti.