


Area Archeologica - Museo della civiltà contadina Località "I Pozzi"

Coreno Ausonio
Provincia di Frosinone
Regione Lazio
318 m s.l.m.
1700 abitanti

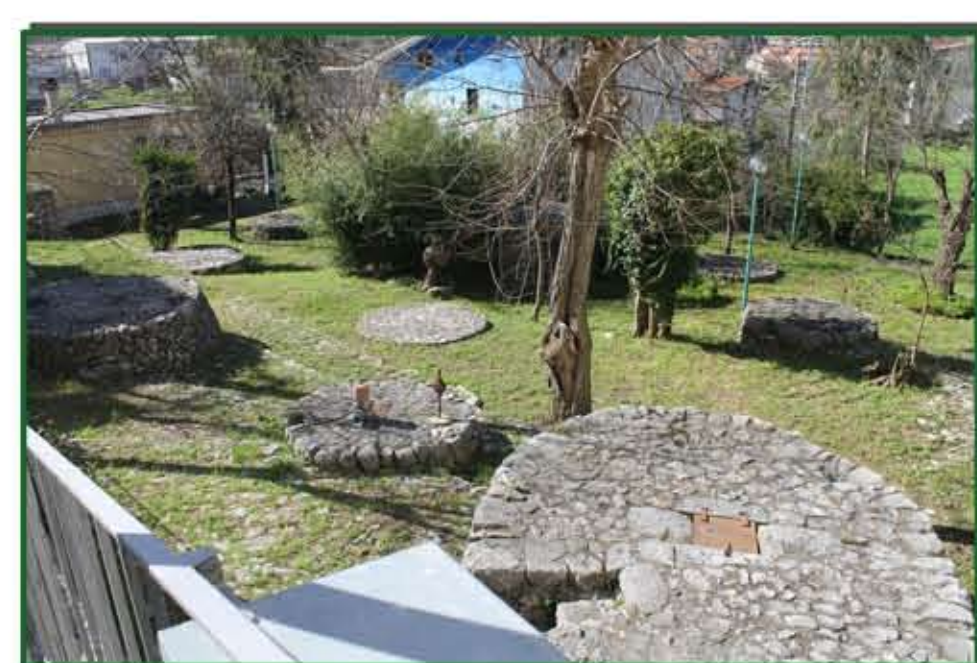

Area di progetto



profilo S1

Progetto per la ristrutturazione e valorizzazione di immobili da adibirsi ad attività collettive. Area archeologica - Museo della civiltà contadina loc. "I pozzi"

PROGRAMMA DI SVILUPPO RURALE DEL LAZIO 2007/2013

Ristrutturazione e valorizzazione di immobili di pregio storico ed architettonico da adibirsi ad attività collettive.

L'area in questione è quella denominata "I pozzi" ovvero nel dialetto locale "Le puzzola" in quanto vi erano e vi sono concentrati numerose cisterne, dalla forma caratteristica, per la raccolta dell'acqua piovana. Acqua che in un passato, non molto lontano, costituiva l'unica fonte di approvvigionamento per le esigenze dell'abitato di Coreno Ausonio, quotidiana meta dei pellegrinaggi delle donne che recando secchi ed altri recipienti, vi si recavano anche da lontano, a far provvista del prezioso liquido. L'area diventava così anche luogo di incontro, di scambi e perché no anche di pettegolezzi. Gli obiettivi dell'amministrazione comunale sono quelli di recuperare l'area sia per il normale relax, che come testimonianza continua della nostra storia e delle nostre tradizioni attraverso gli strumenti di lavoro e gli oggetti della vita quotidiana dei nostri nonni.

LEGENDA

- pavimentazione in terra battuta
- pavimentazione in lastre di corno
- sistemazione e recupero delle pareti murarie dei pozzi
- Panchina
- Cestino portarifiuti
- Pannello informativo
- Faretti illuminazione
- Pali illuminazione




Palo illuminazione
Il palo è costituito da un basamento e da due colonne in fusione di ghisa, all'interno delle quali si trova un'anima in acciaio zincato a caldo predisposta per essere cementata in un blocco di fondazione. Ciascuno dei due bracci è in PFAA, bianco, con la possibilità di illuminare con differenti colori. Vite e bulloneria sono in acciaio INOX. Ogni parte del palo verrà preparata alla verniciatura finale attraverso diverse fasi di lavorazione ed almeno due strati di primer atti ad accogliere e proteggere la finitura finale del colore.



Sedute
Le sedute avranno dimensioni 260x45x48 e saranno realizzate in blocchi di travertino massello con finiture a taglio disegna di colore chiaro



Faretti illuminazione pozzi

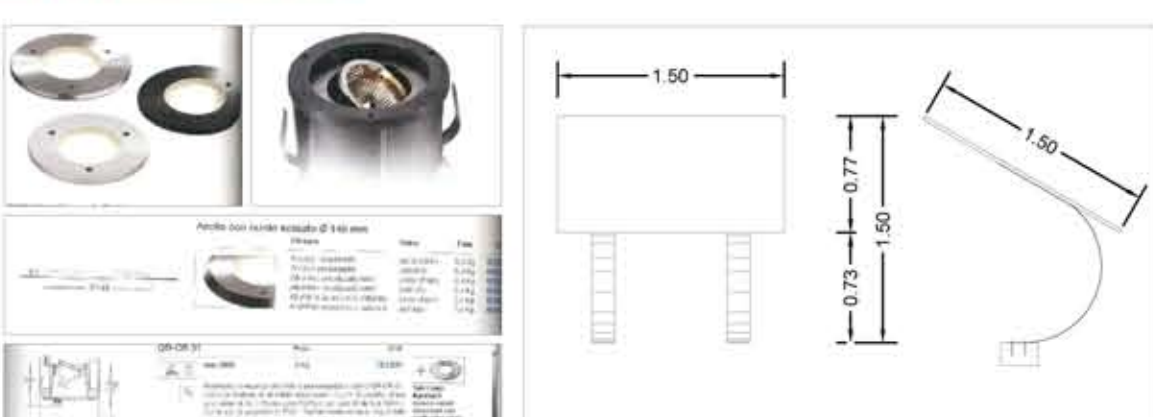


Leggio in acciaio




Cestino portarifiuti



Planimetria di progetto
Scala 1:200

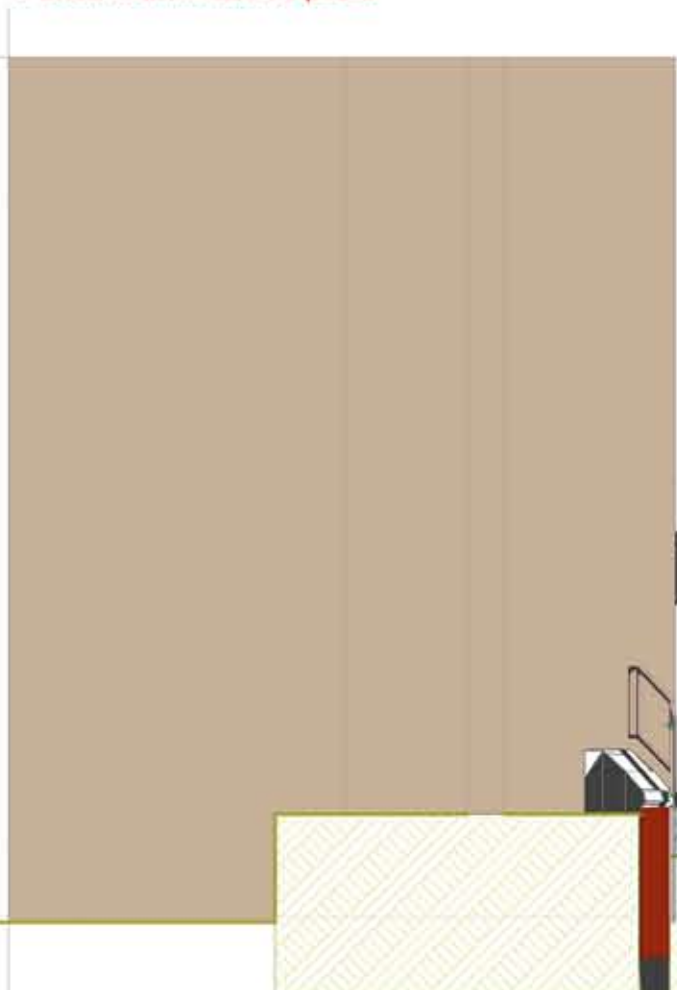

profilo S2
Scala 1:200

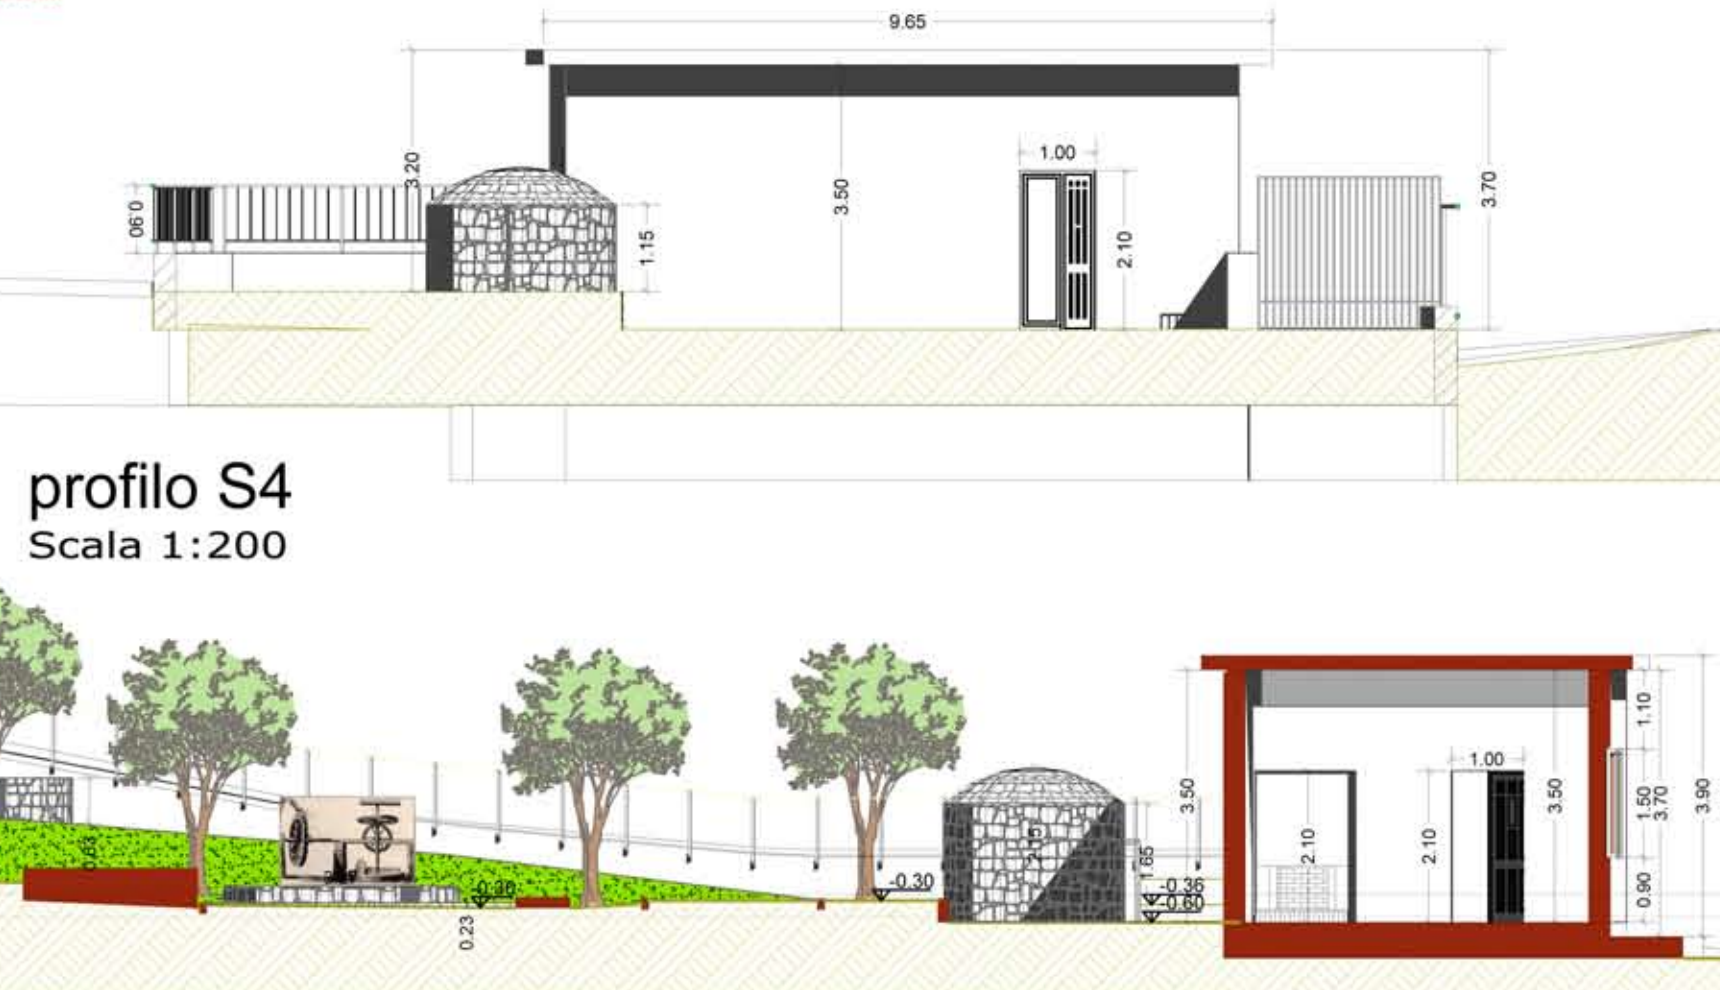

profilo S4
Scala 1:200



profilo S6
Scala 1:200

