

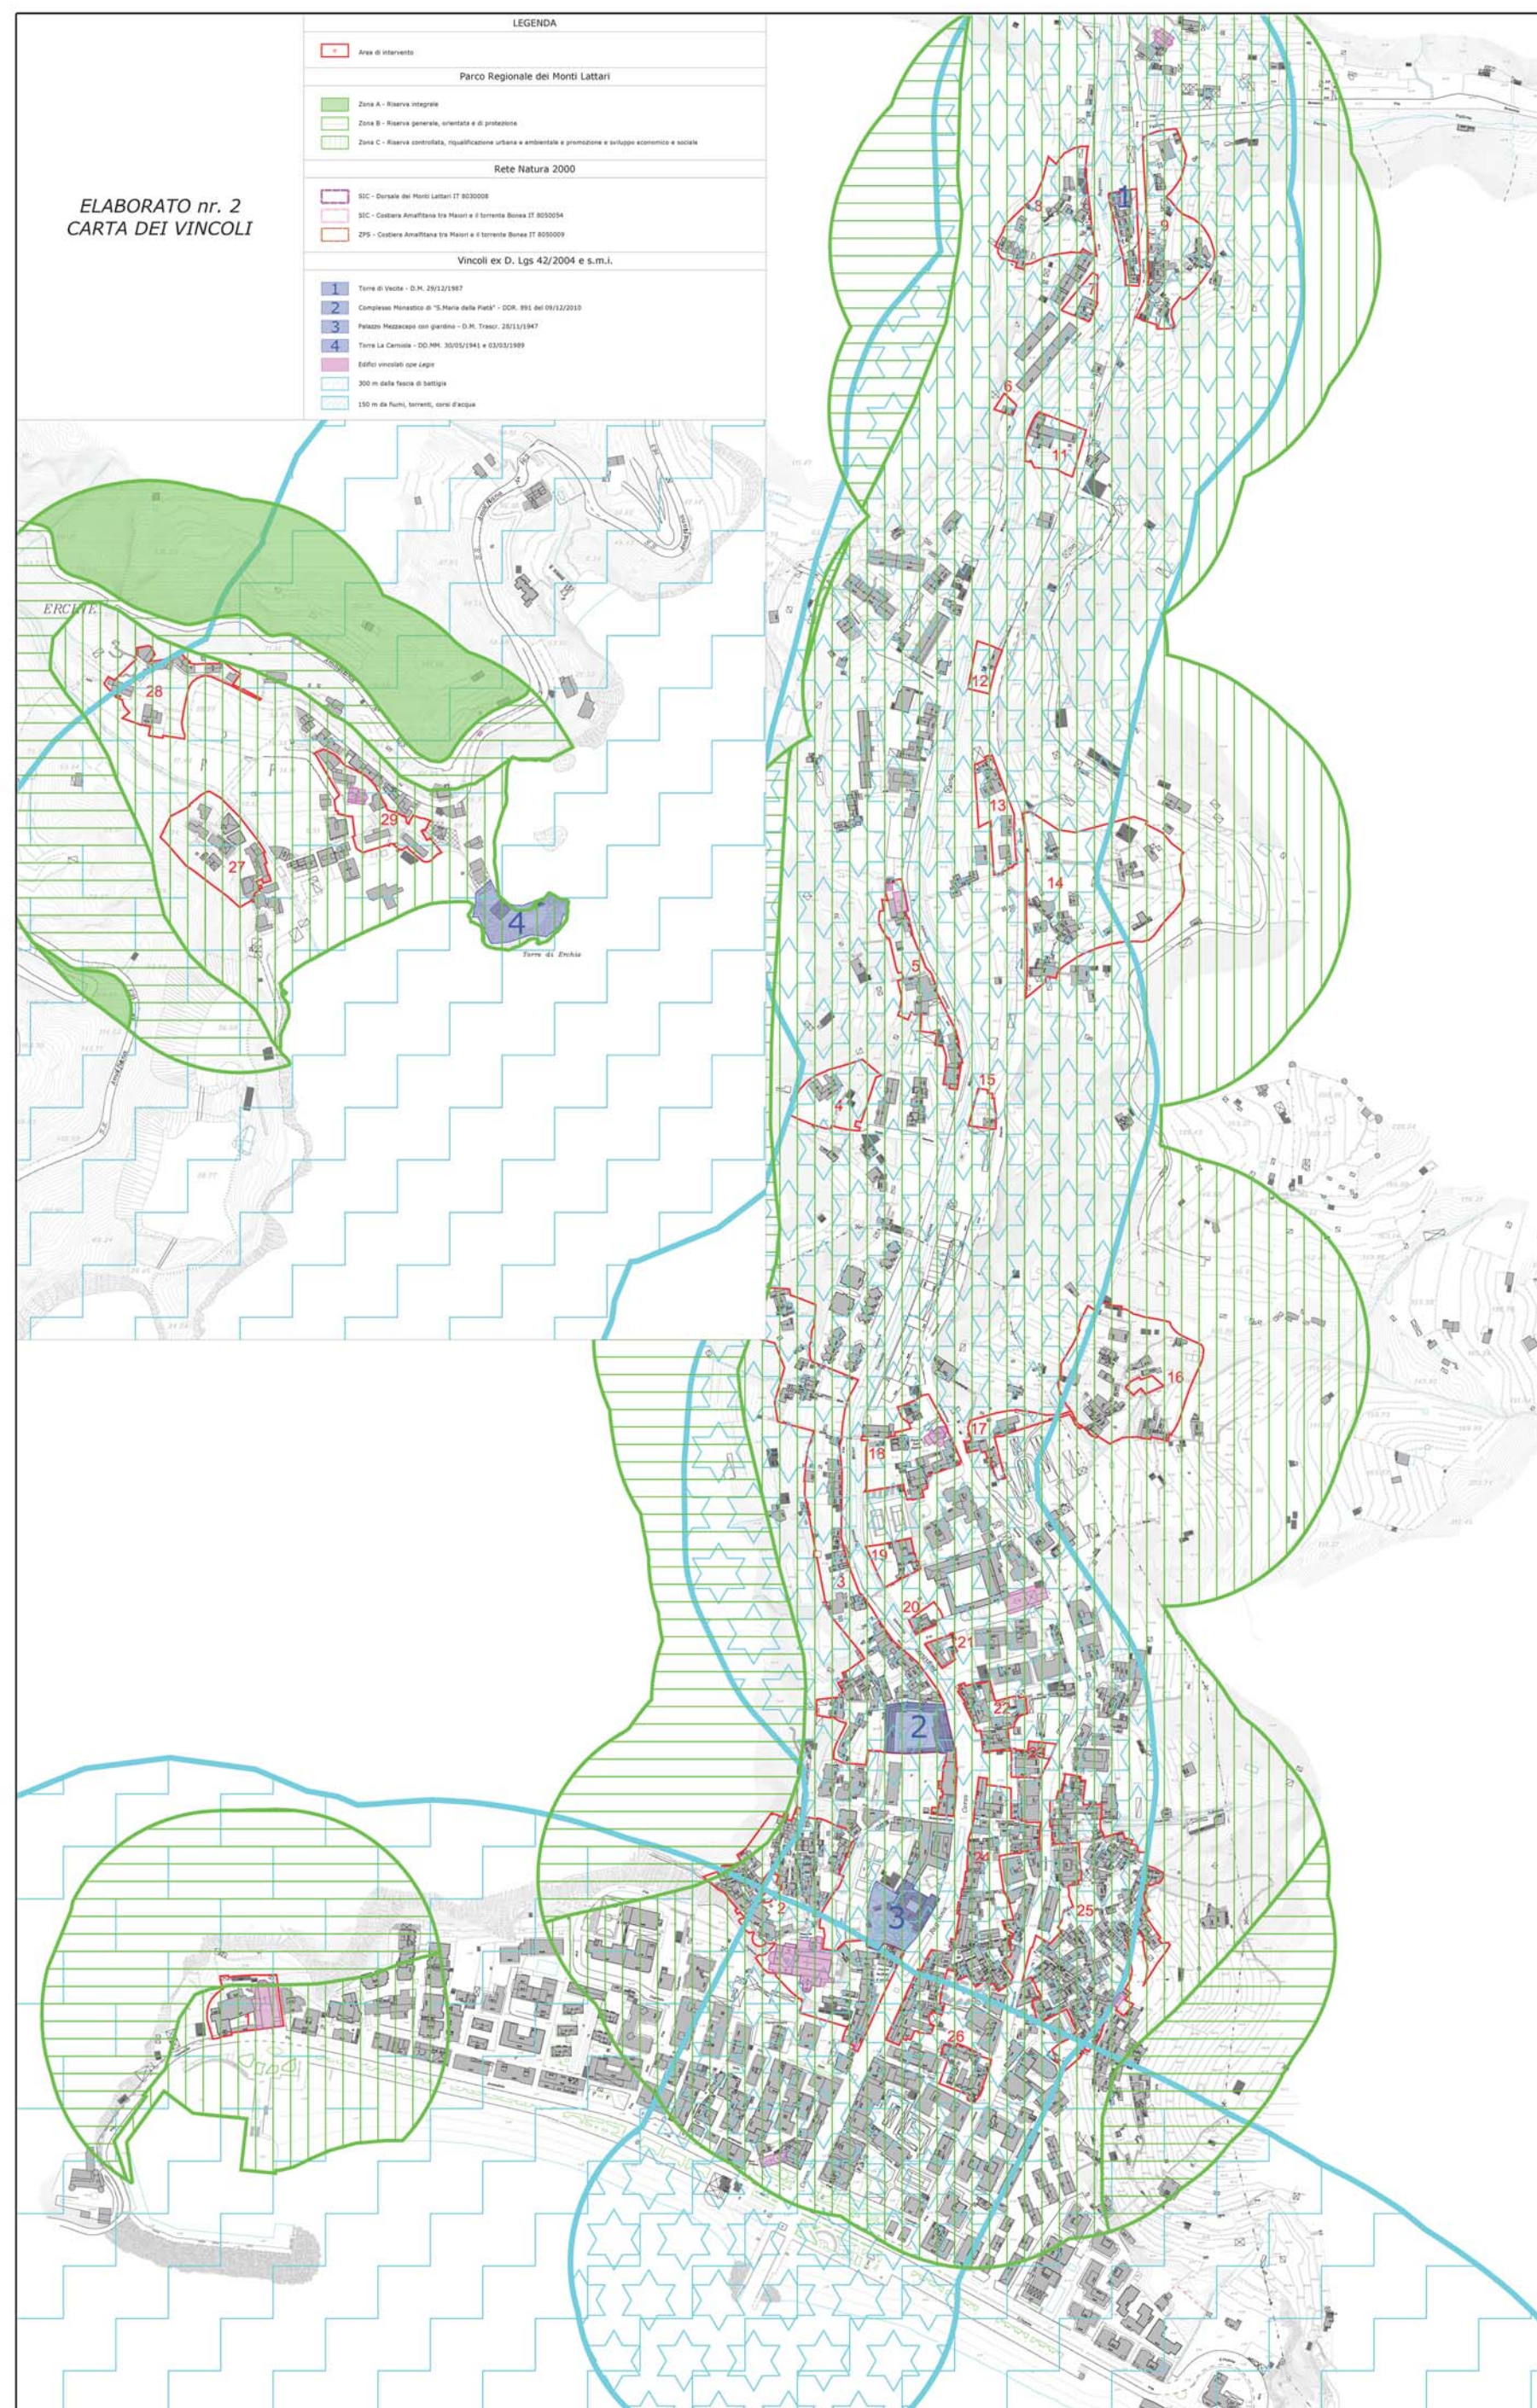


Il Piano di Recupero del centro storico di Maiori

dall'analisi degli ambiti di intervento

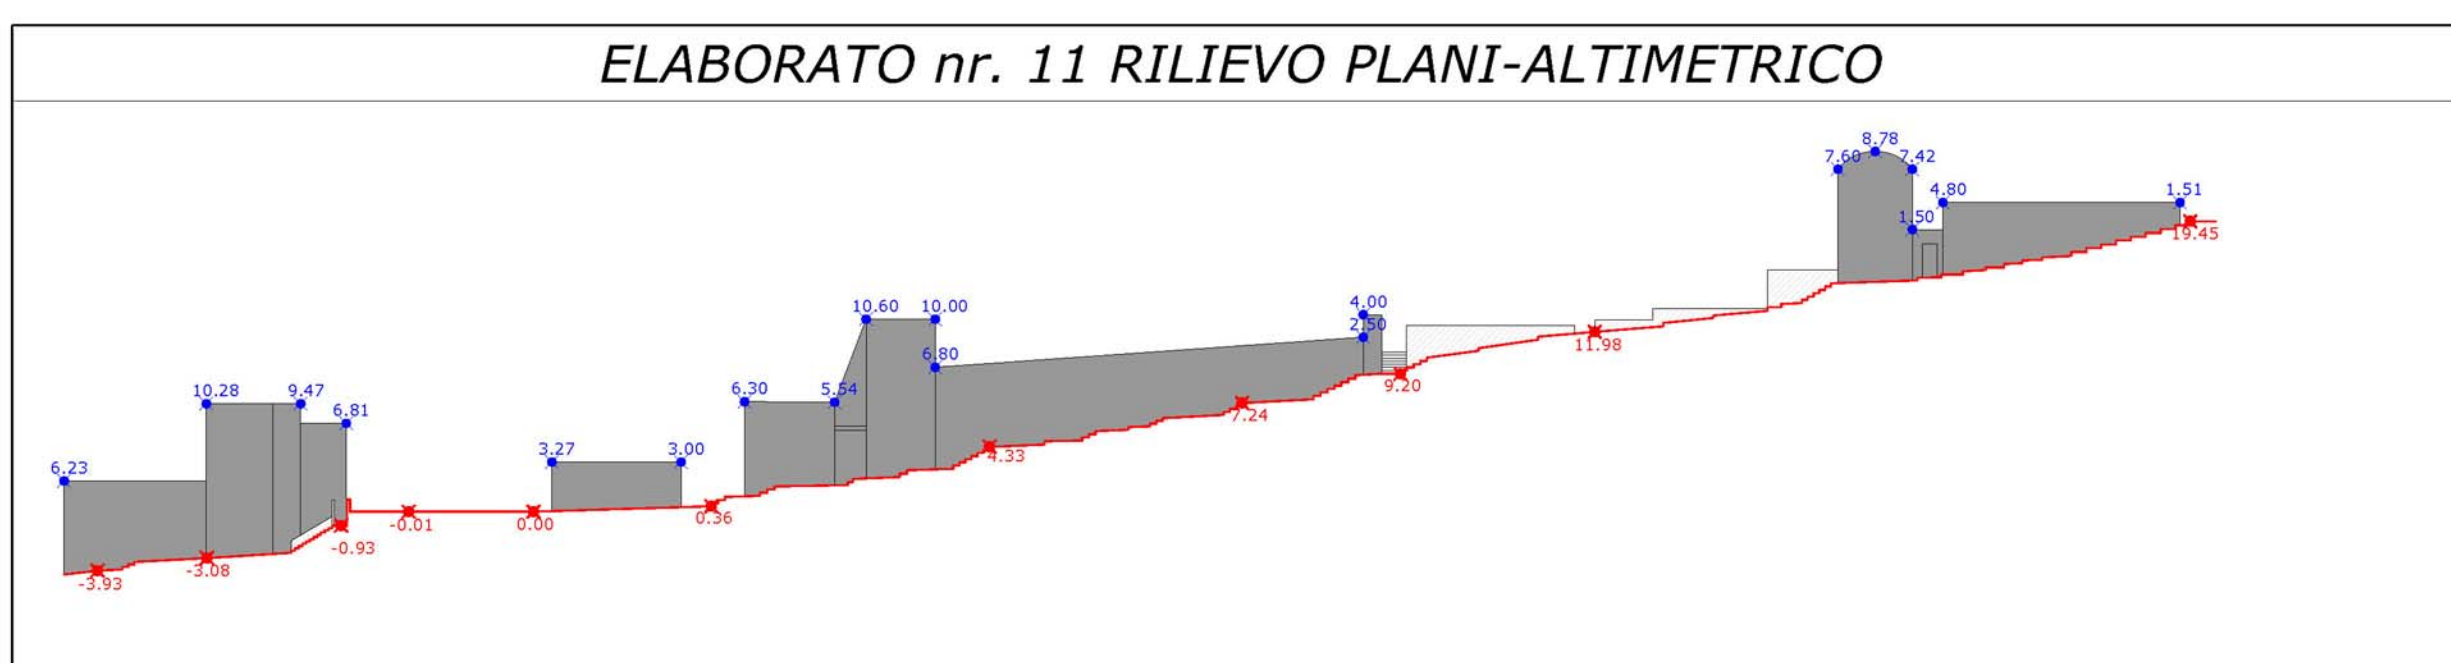

ZONA 1 - EDIFICIO 1	
UBICAZIONE	
LOCALITÀ: San Francesco	
INDIRIZZO: Via Amendola n°36, 38	
DATI RELATIVI ALL'EDIFICIO	
DENOMINAZIONE STORICA E/O CORRENTE: Chiesa di San Francesco	
EPOCA/ANNO DI COSTRUZIONE: 1405	
RIFERIMENTI CATASTALI	
FOGLIO: 7	
PARTICELLA: 278/279/B	
SUB:	
DESCRIZIONE MORFOLOGICA	
La Chiesa conventuale di San Francesco d'Assisi rappresenta un manufatto architettonico di notevole rilievo storico-identitario. Il complesso, situato in una posizione strategica, tra i costoni montani e il mare, ha un tessuto di impianto specialistico che si sviluppa attorno ad una corte.	
DATI METRICI	CARATTERISTICHE COSTRUTTIVE
SUPERFICIE COPERTA: 1.914,78 mq	STRUTTURA PORTANTE: Muratura
NUMERO DI PIANI: 3	COPERTURA: Piana - Falde
DESCRIZIONE TIPOLOGICA	
Unità specialistica	
DESTINAZIONE D'USO	FRUIZIONE
PIANO TERRA: Culto	Occupato
ALTRI PIANI: Culto	Occupato
ELEMENTI RELATIVI ALL'EDIFICIO	
ELEMENTI EMERGENTI: Portone monumentale, effigie, rosone	
ELEMENTI INCONGRUI: Cavi, antenne, illuminazione eterna, interruttori, , veneziane, infissi in alluminio, scarichi	
SUPERFETAZIONI: No	
DESCRIZIONE QUALITATIVA	
CONSERVA I CARATTERI TIPOLOGICI: Sì	
STATO DI CONSERVAZIONE: Medio	
QUALITÀ COMPLESSIVA: Alto interesse	

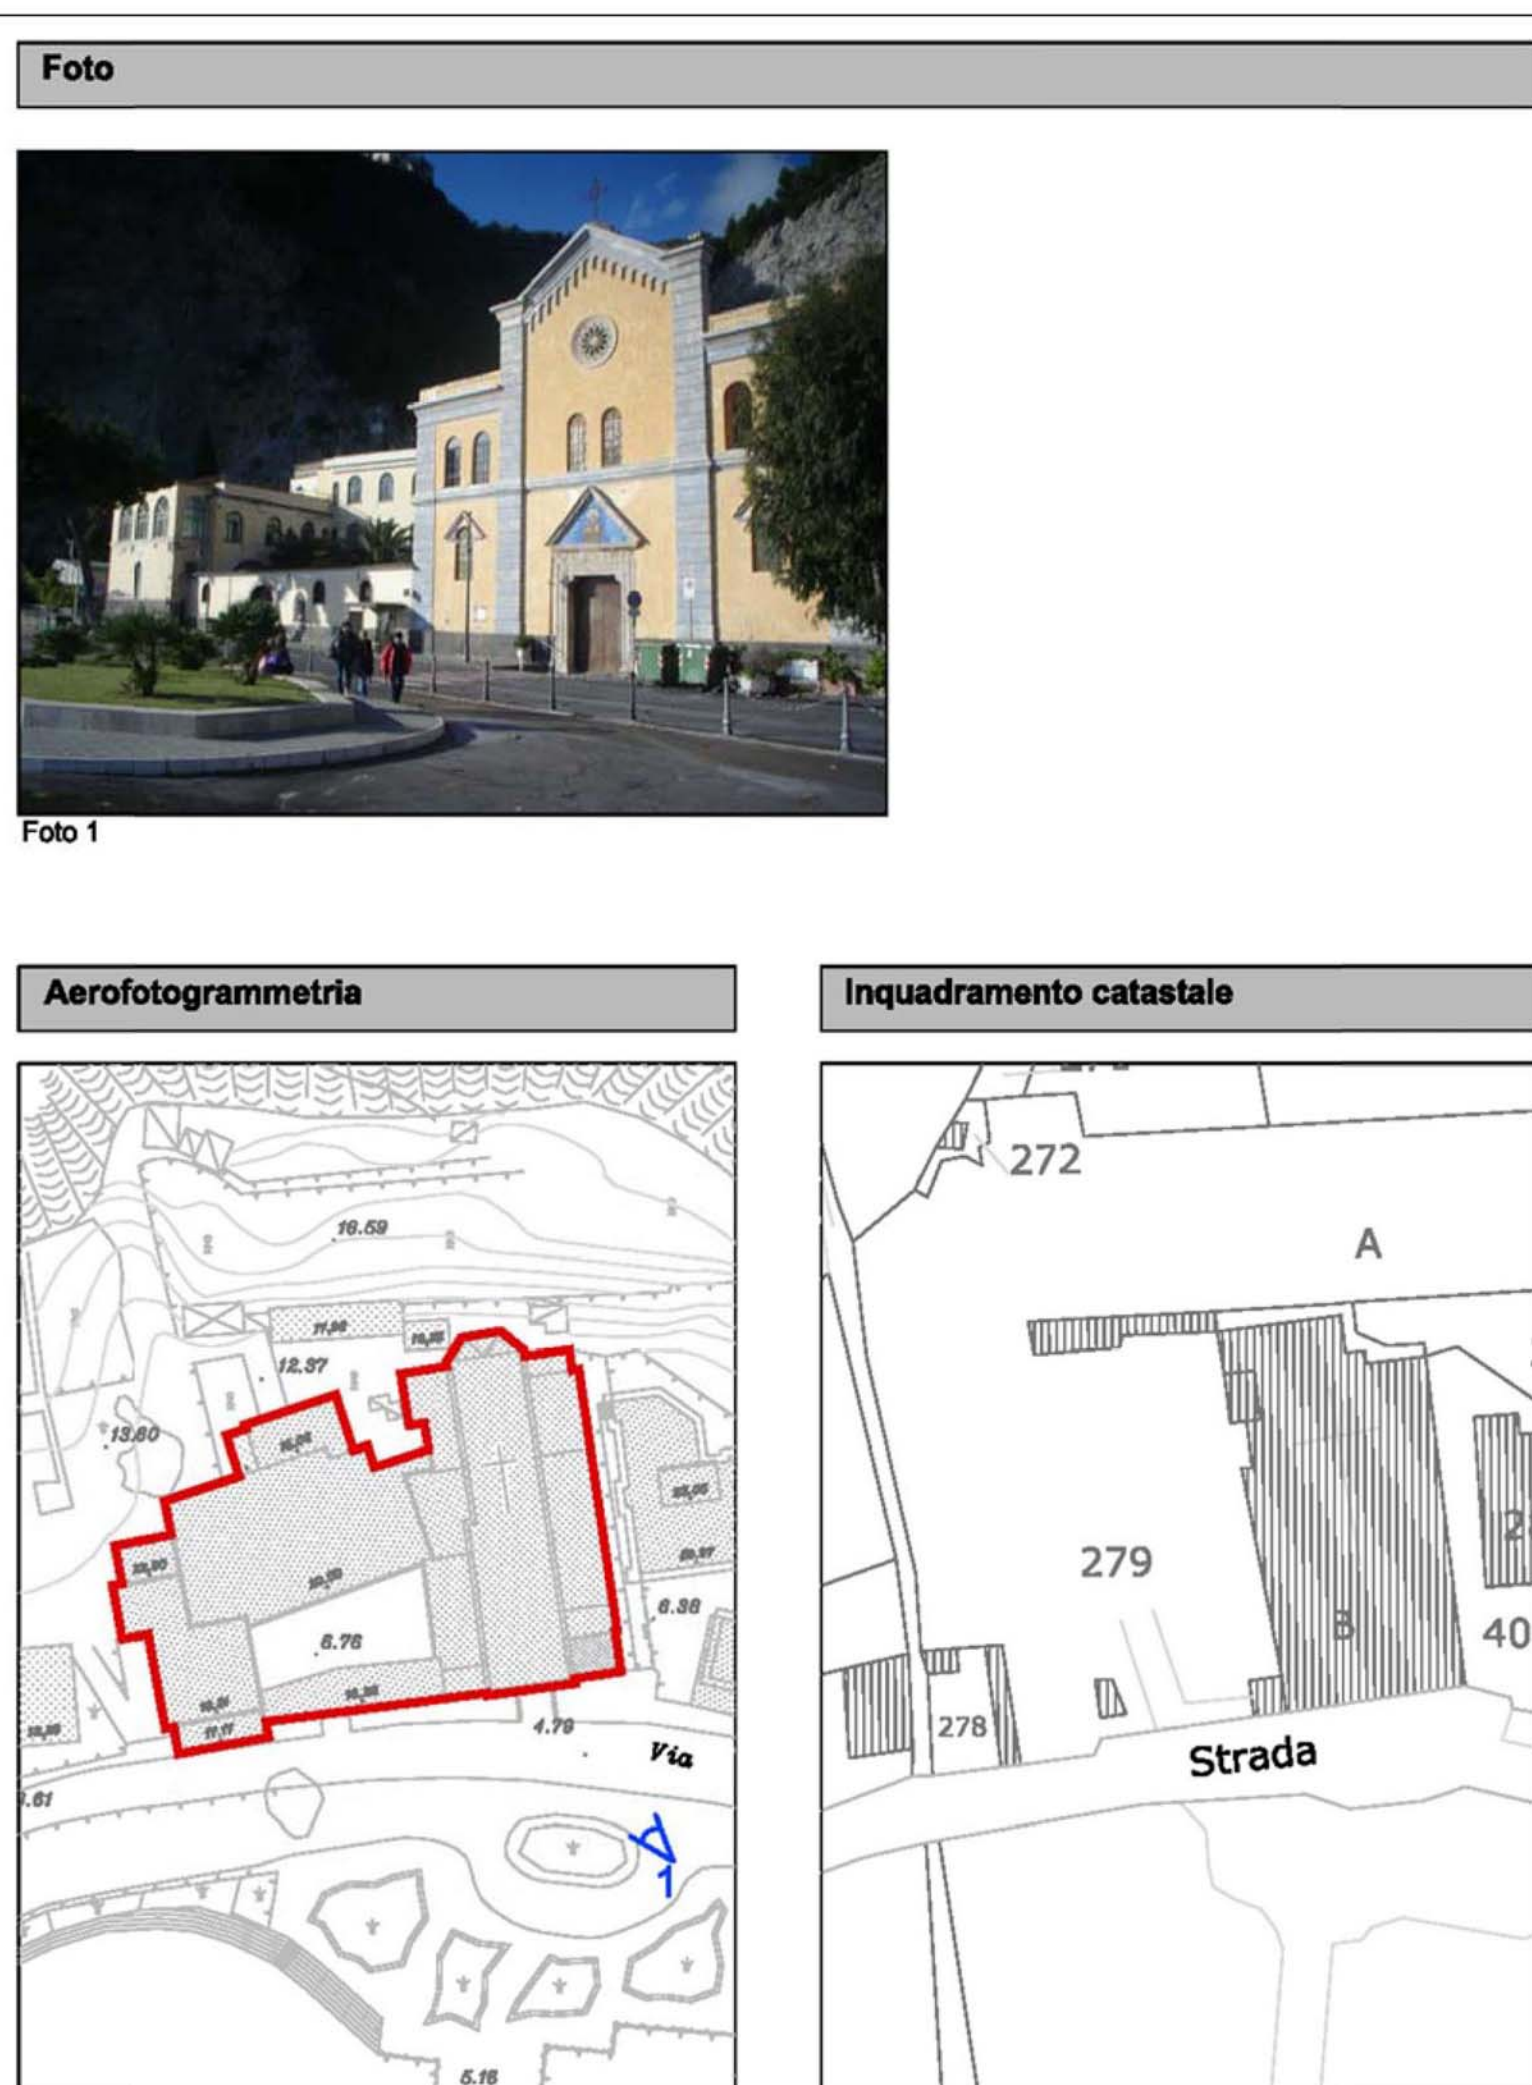

al progetto di Piano

