


L'auditorium degli Orti Mastromarchi

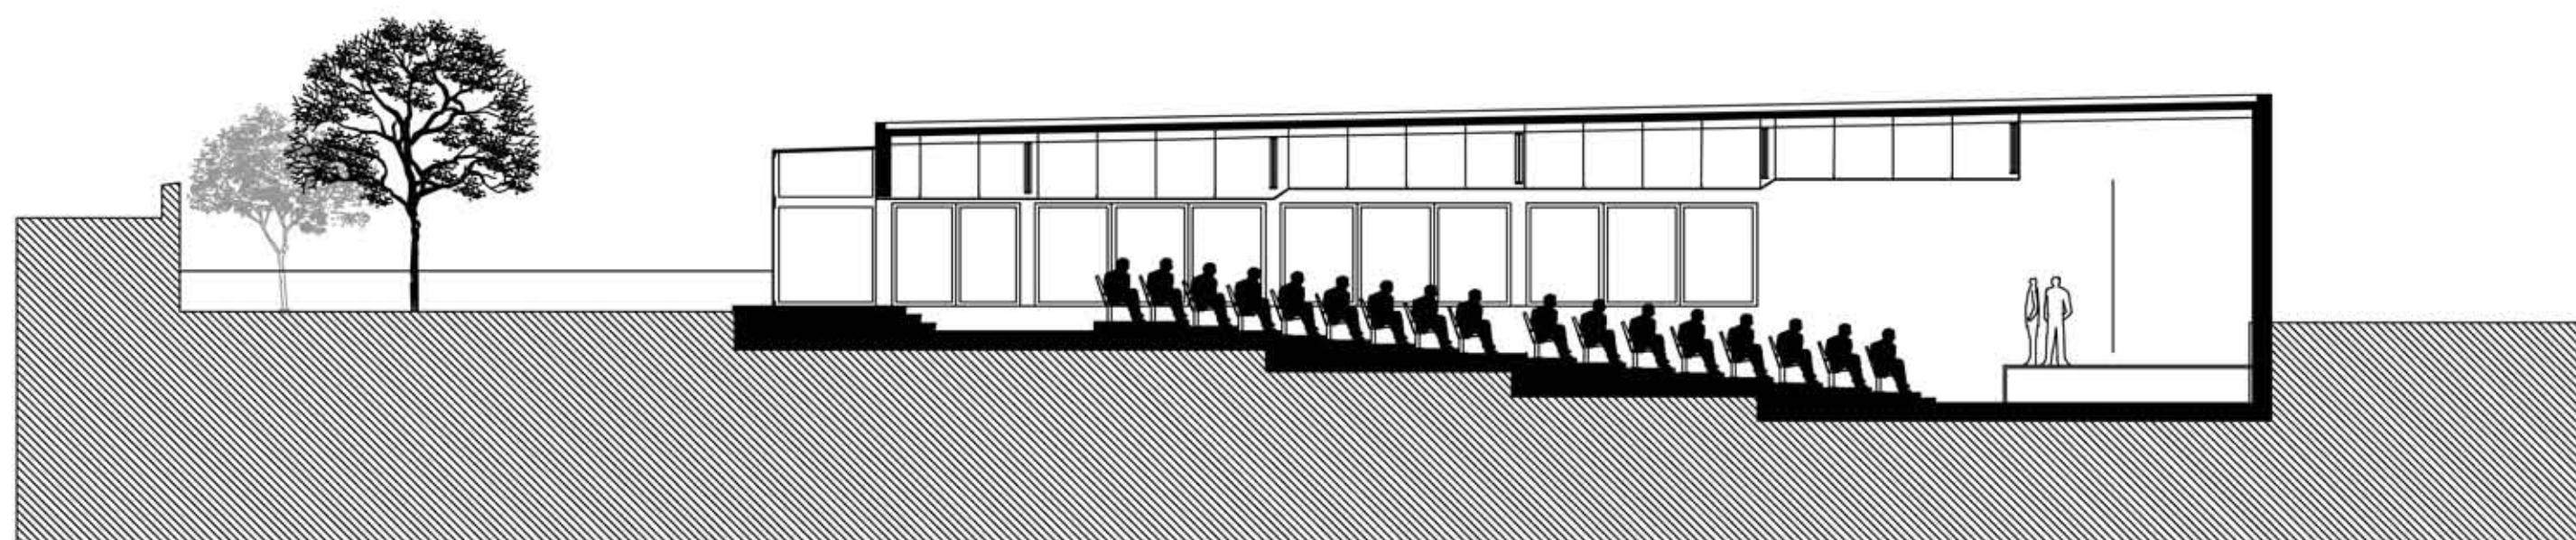

sezione a-a




l'ingresso all'auditorium





uno scorcio del centro storico


sezione b-b

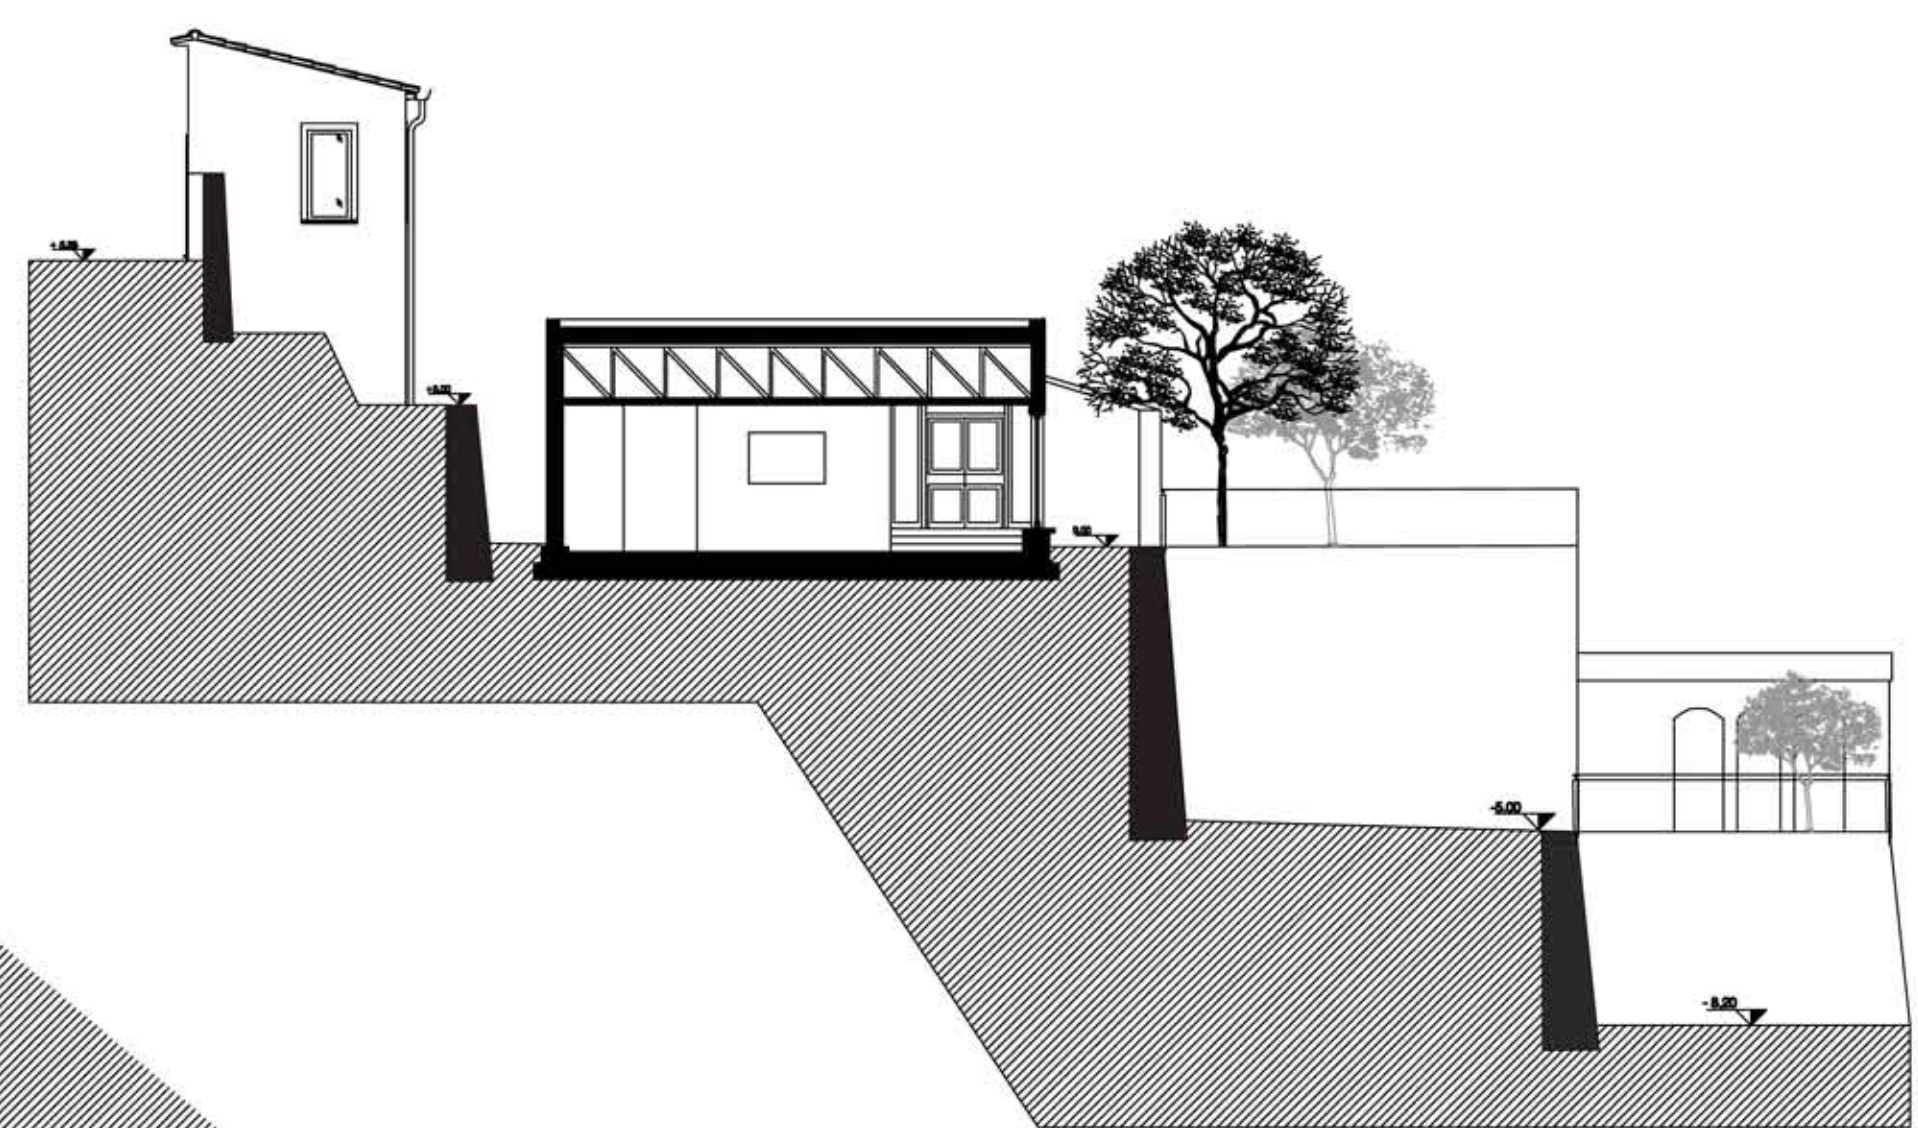

pianta

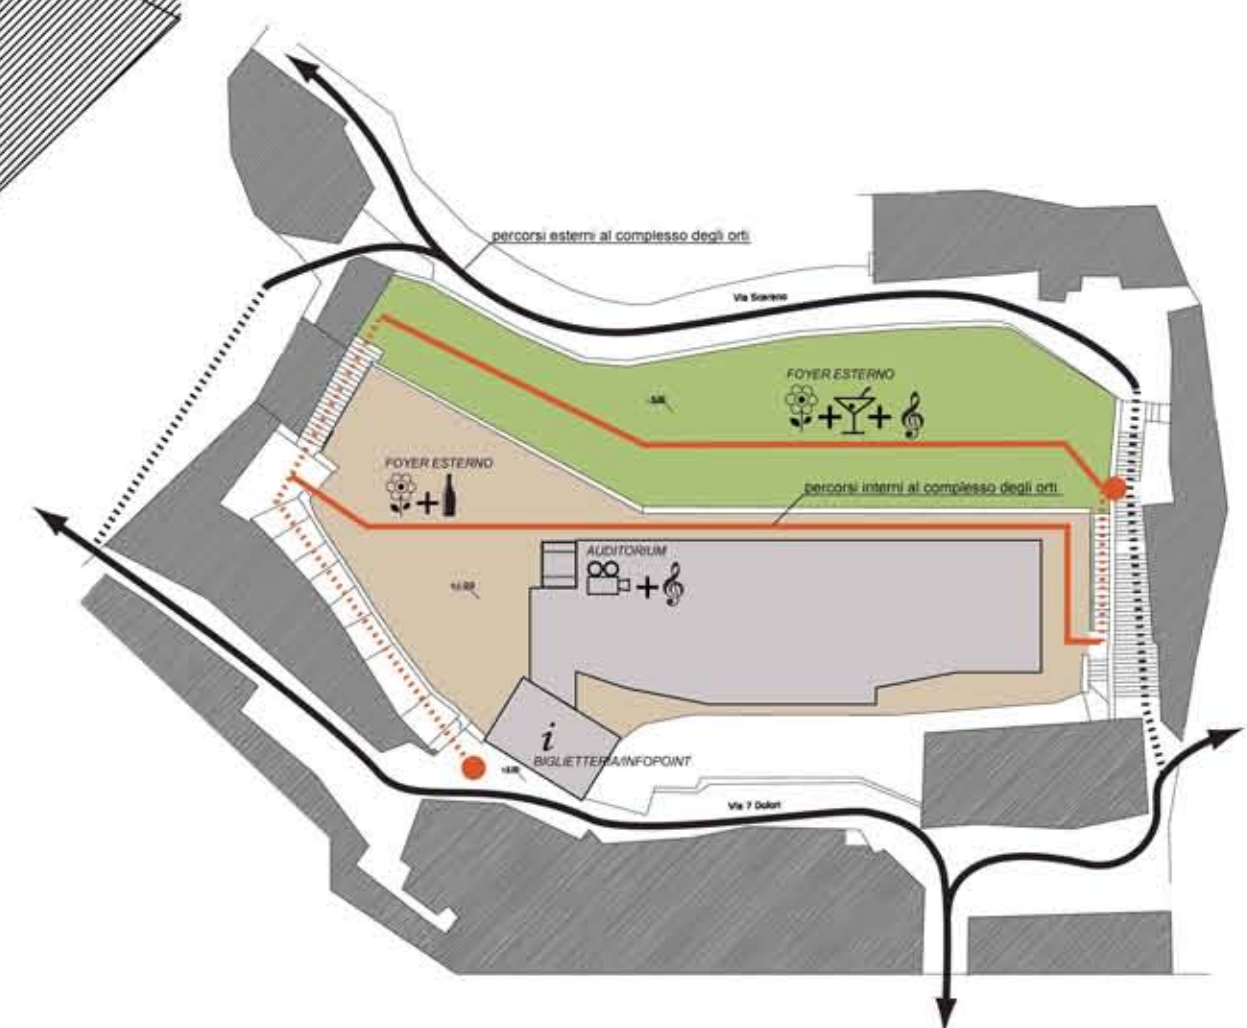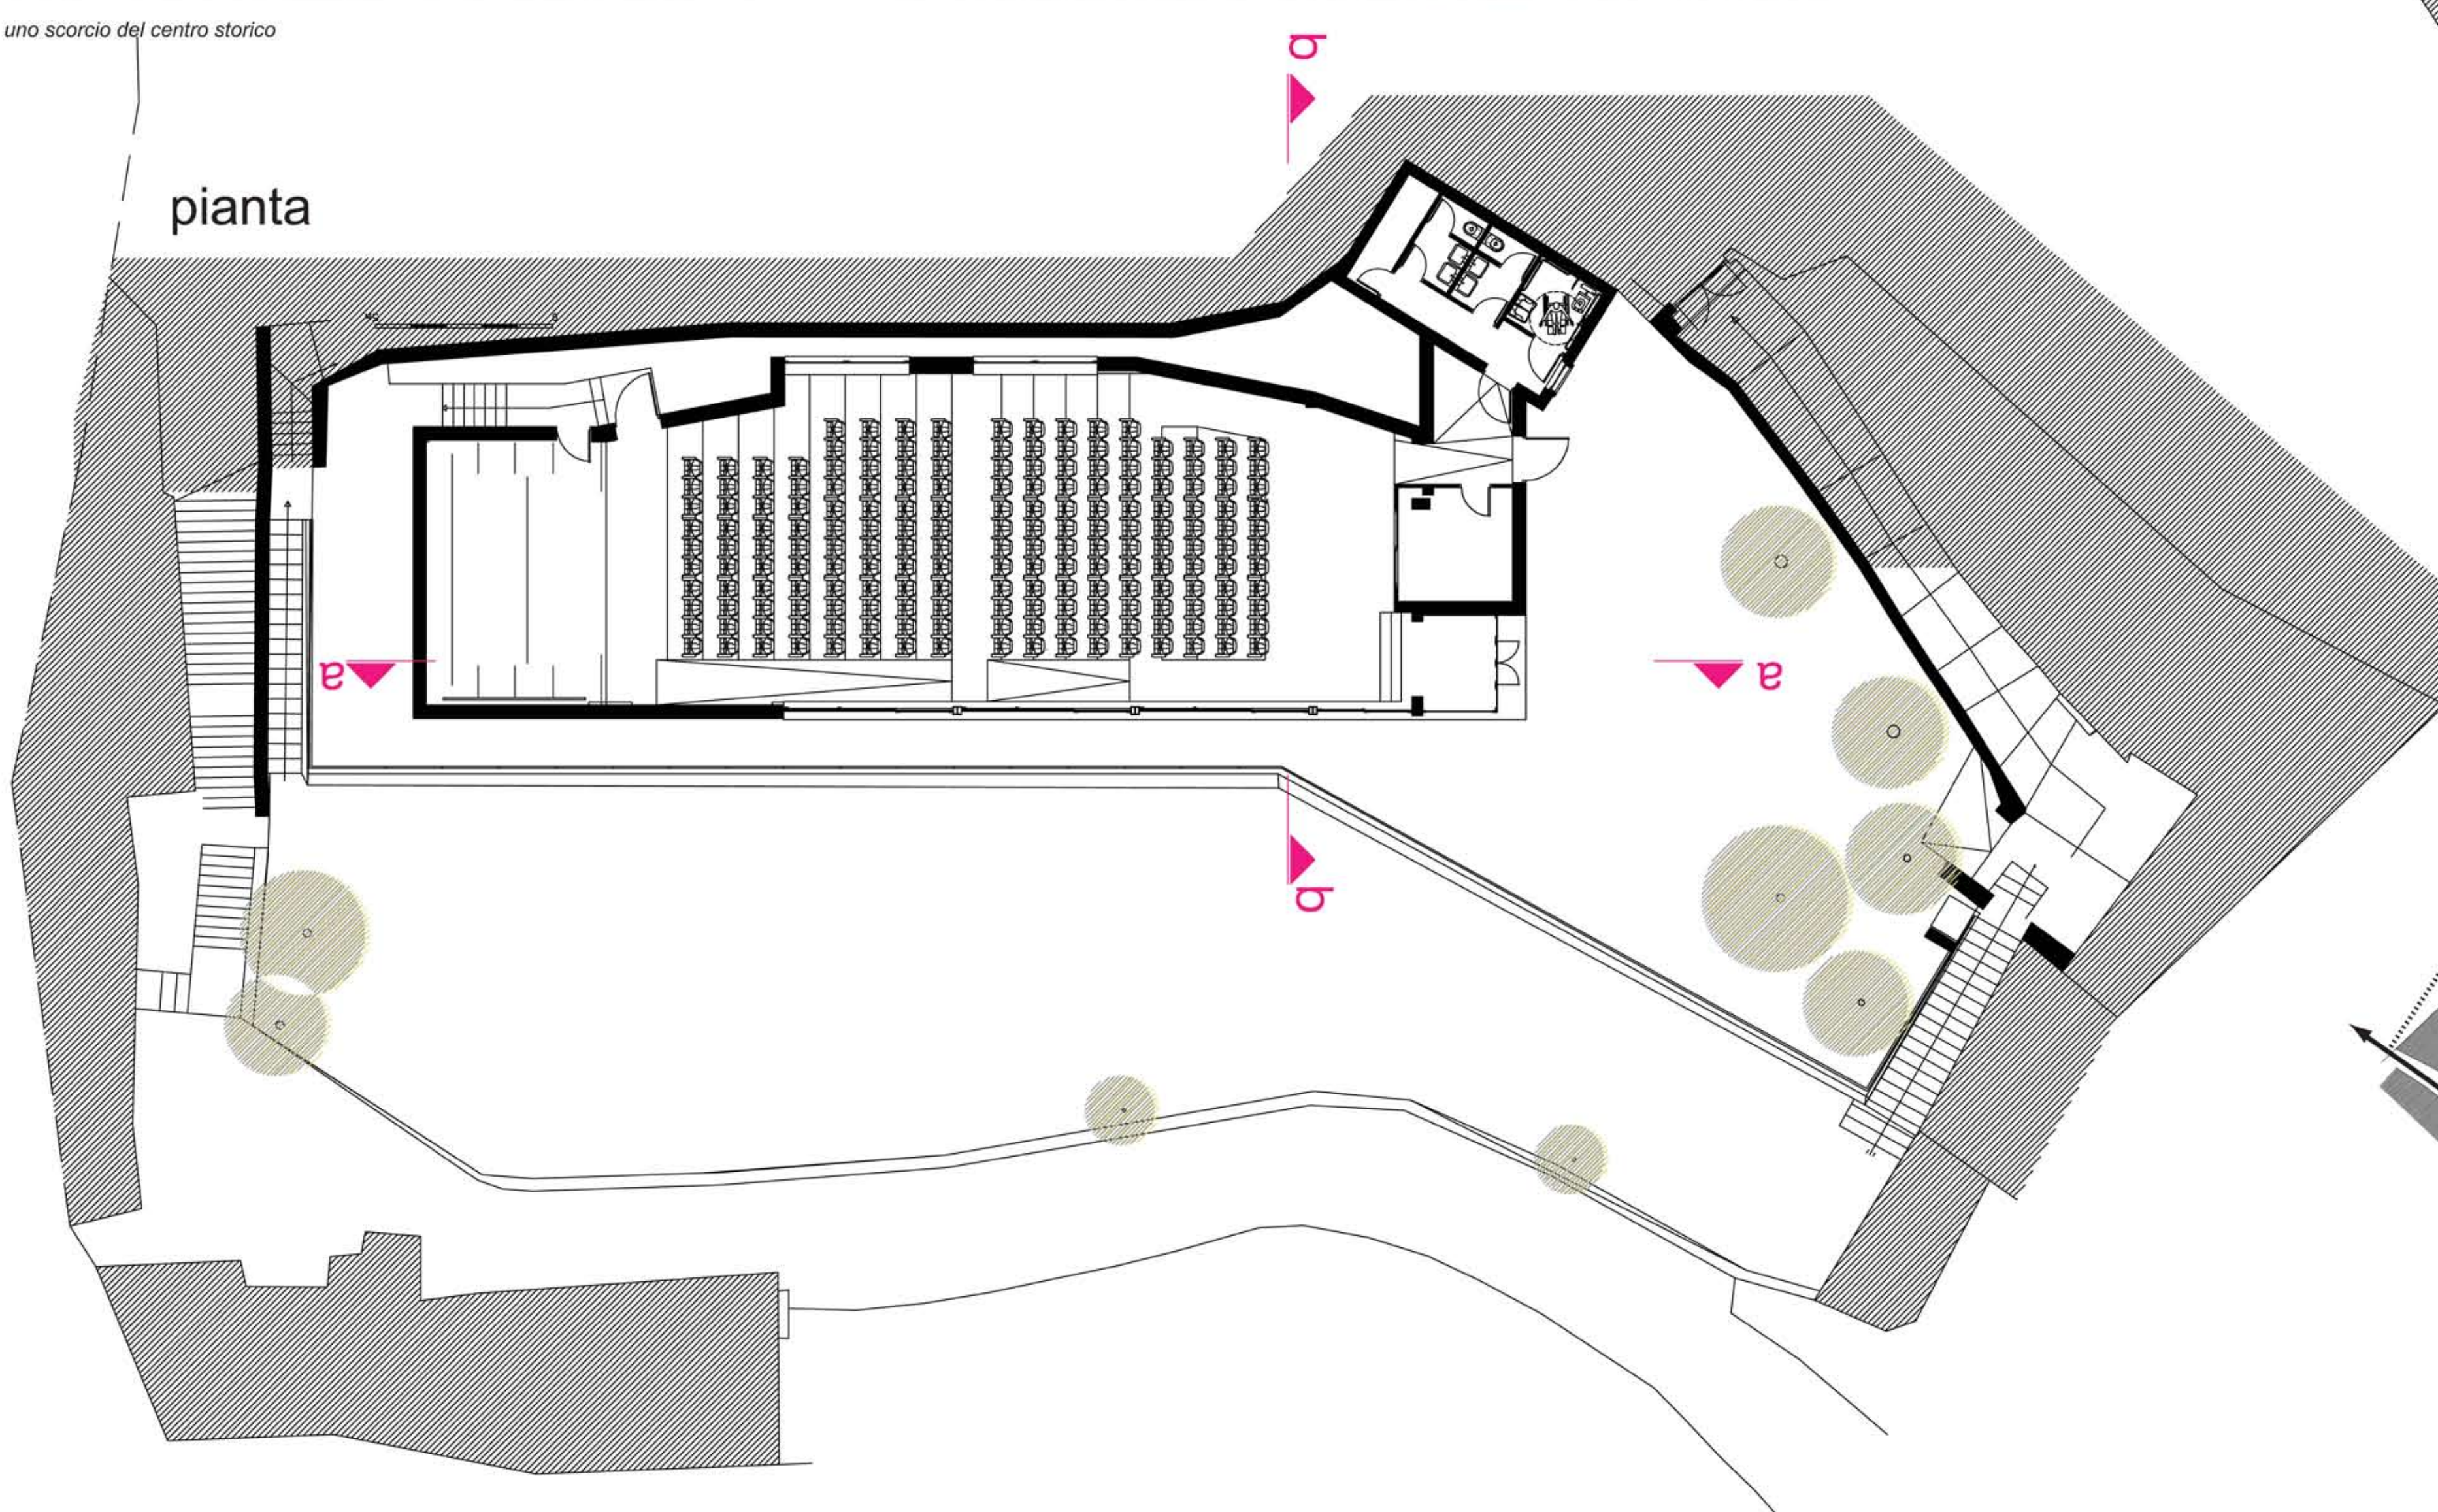

prospetto

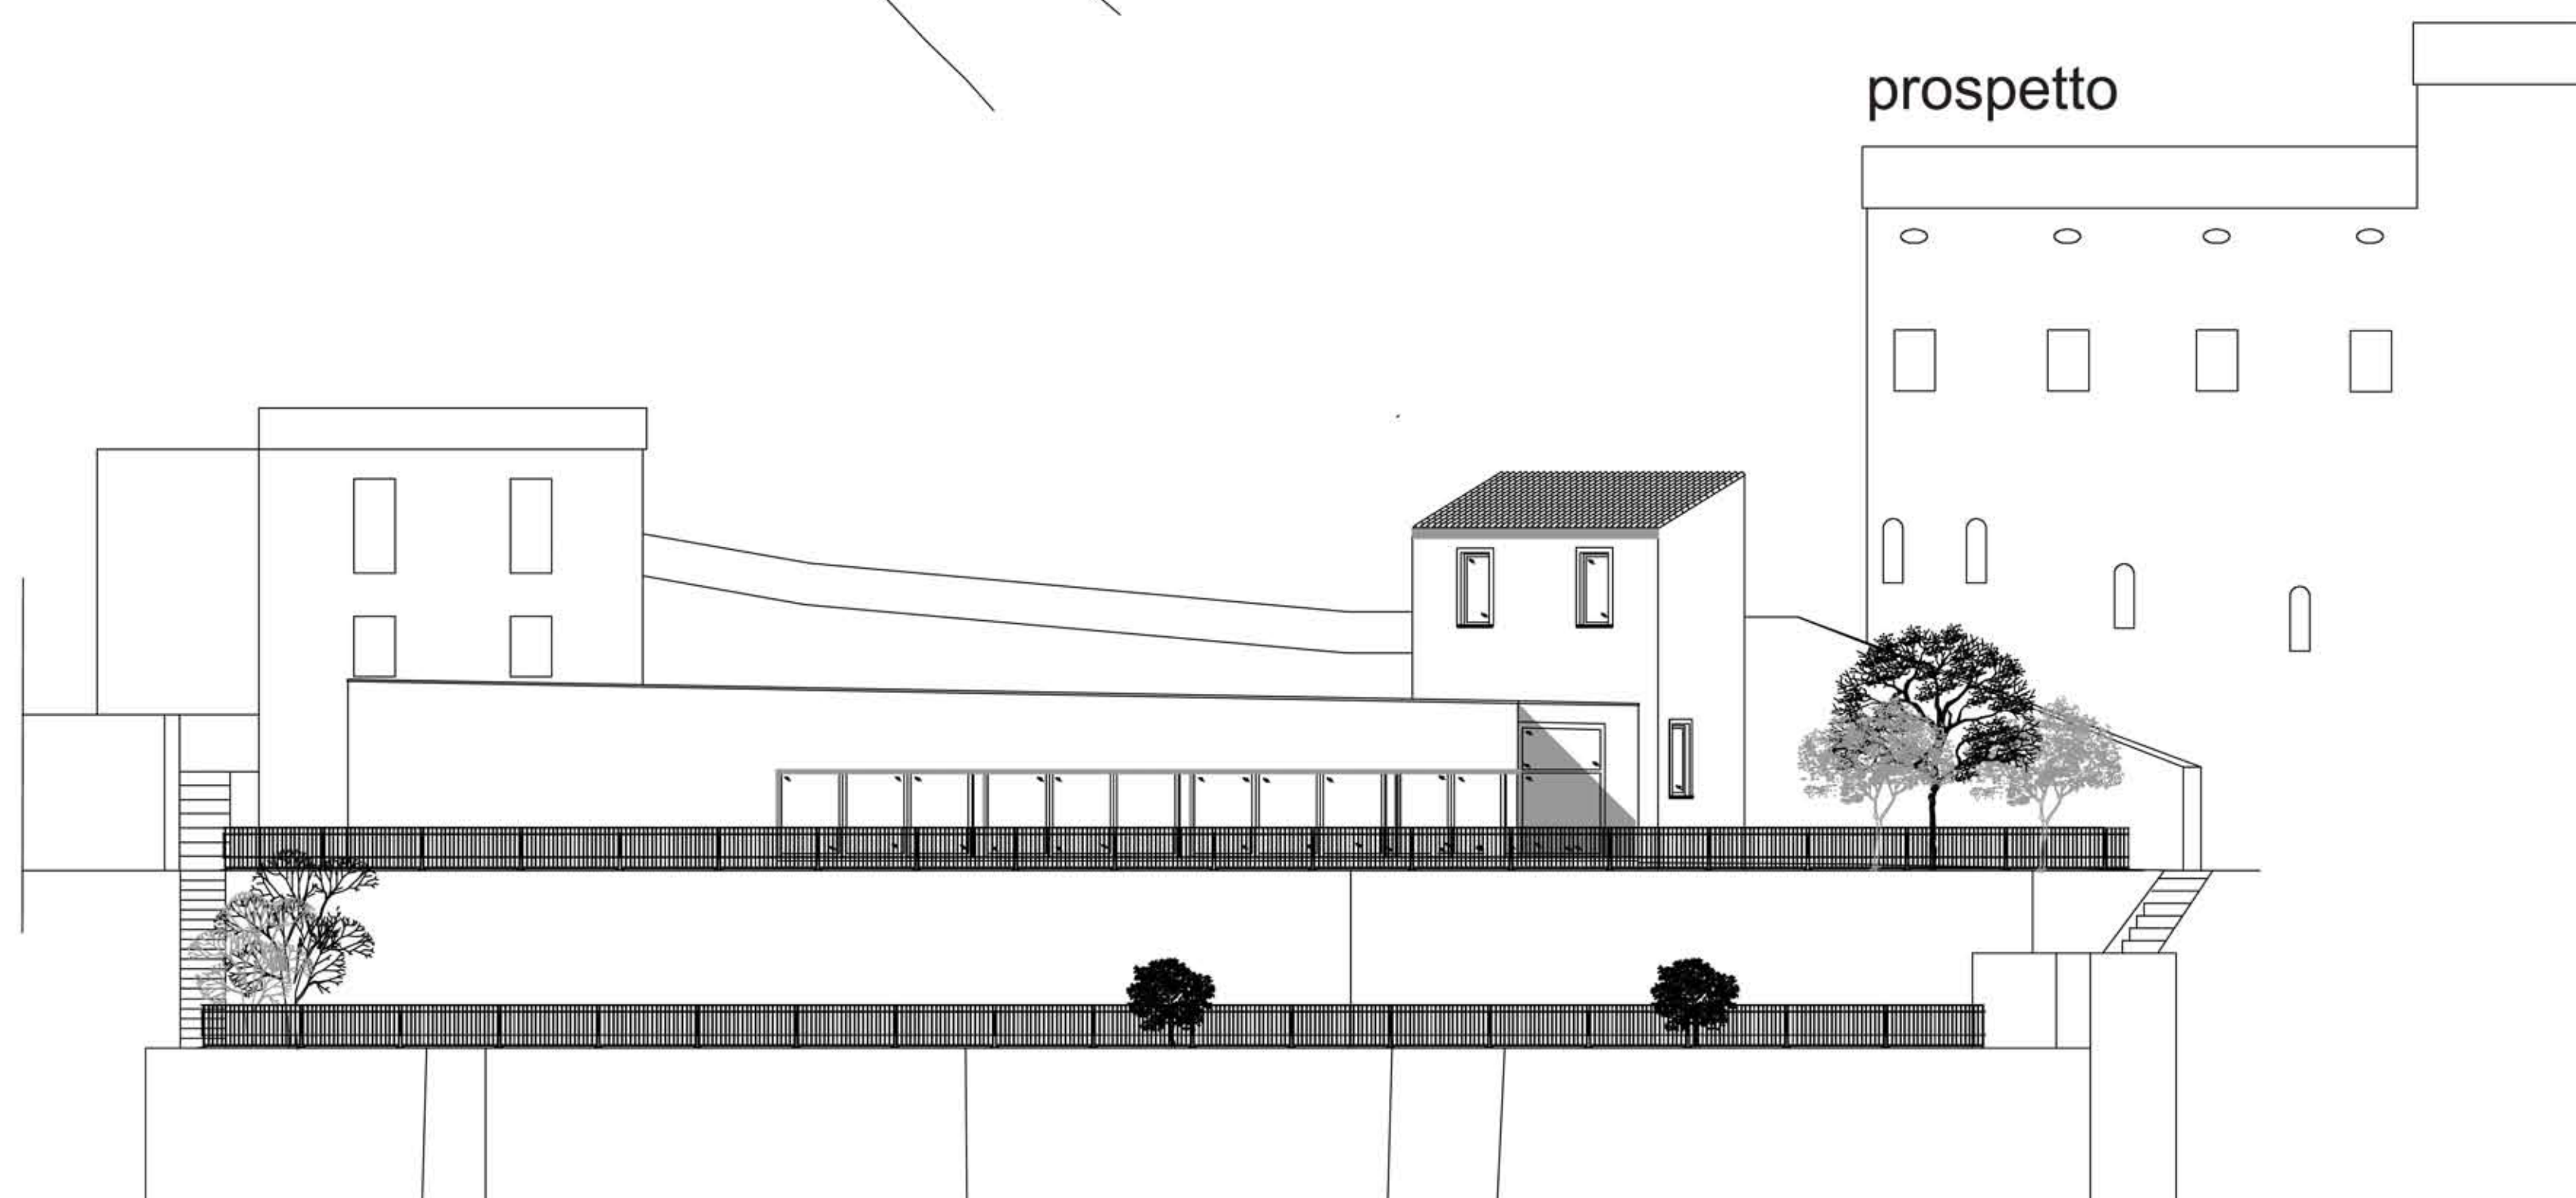

Due orti recintati ed abbandonati nelle adiacenze di un de-cadente palazzo nobiliare sono lo scenario per un progetto di "agopuntura urbana". Gli orti aprono le loro porte all'esterno lasciandosi attraversare da un nuovo percorso integrato al centro storico. L'auditorium cerca forme lineari e materiche per spomparsi con i muri di pietra che sorreggono le terrazze. La volumetria è semplice e parzialmente interrata. Il progetto lavora sul filo sottile che separa la tradizione dall'innovazione; dialoga con il contesto storico e si lascia distinguere dal resto. L'obiettivo è creare un nuovo punto d'aggregazione sociale per rilanciare un centro storico spopolato e degradato.